
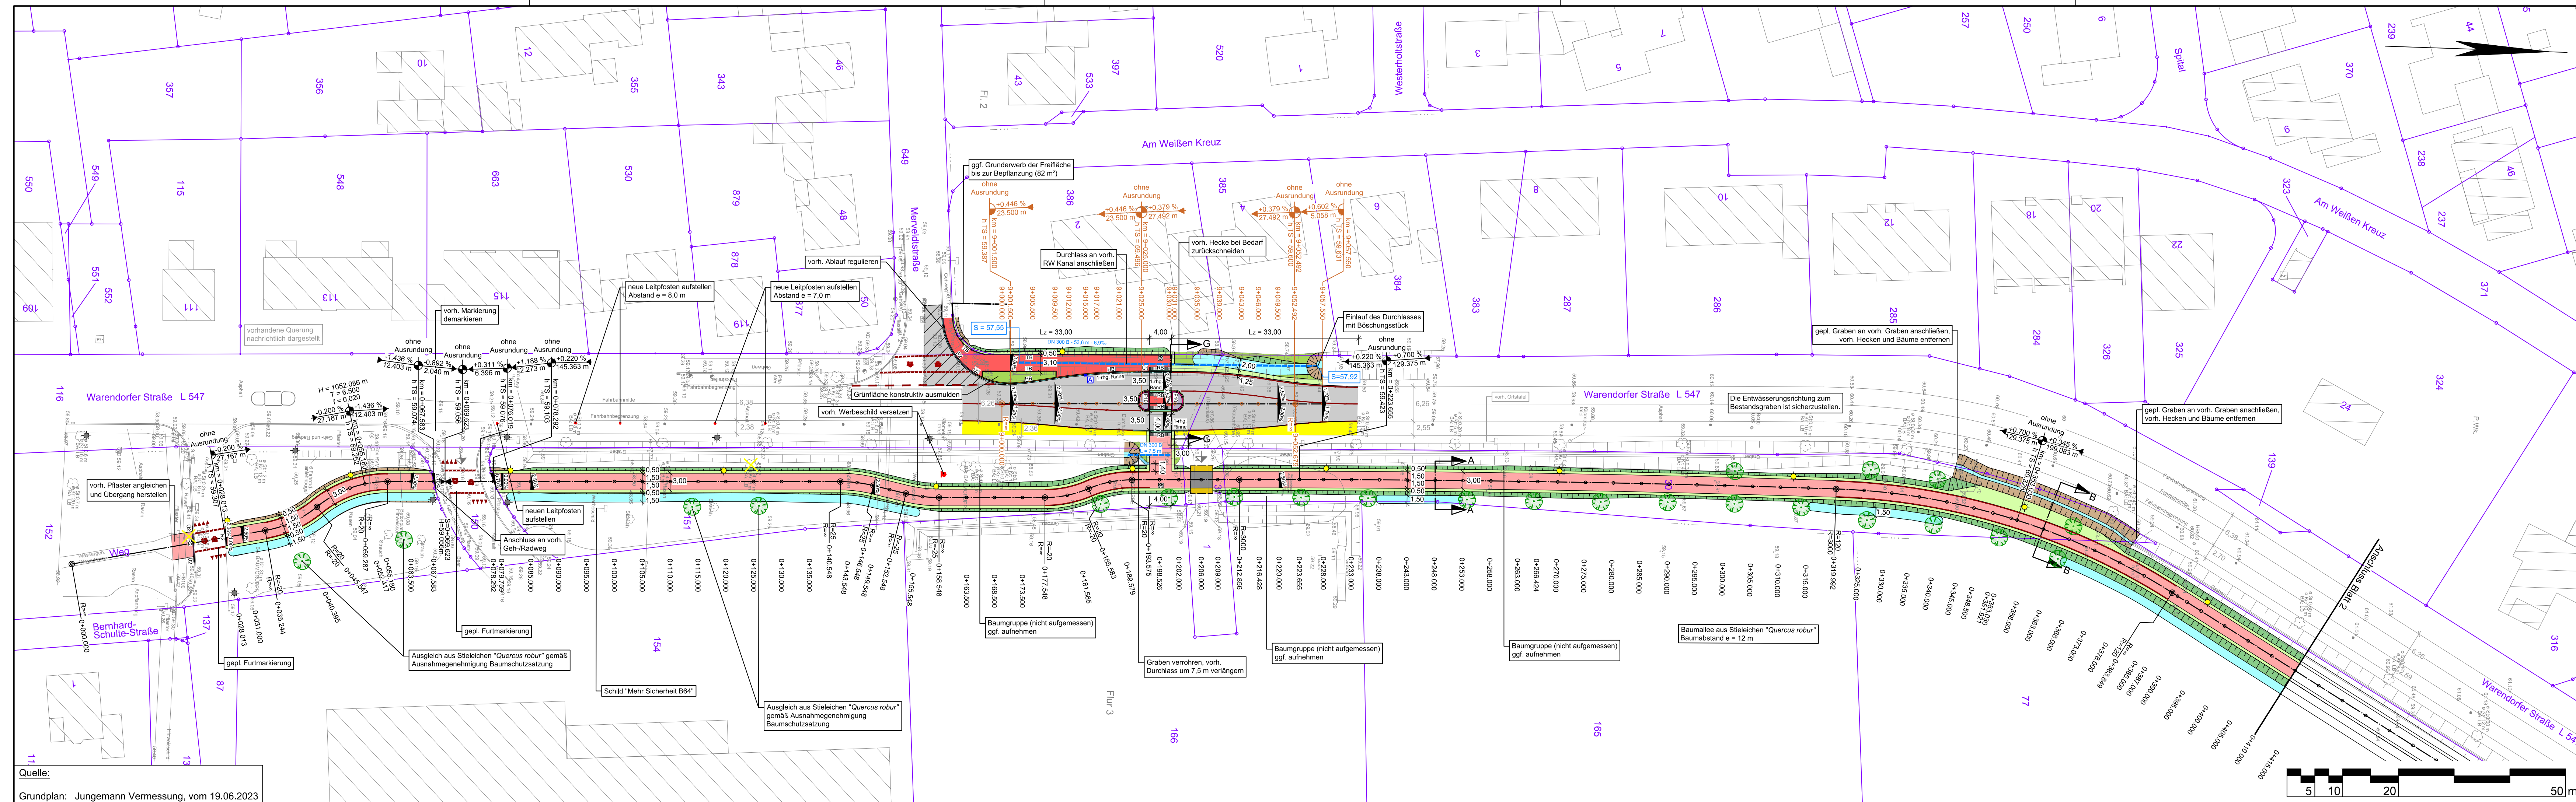


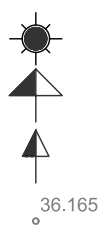

Zeichenerklärung	
Straßenbau	
	Fahrbahn (Asphalt, Bk 3.2) / Deckensanierung
	Fahrbahn (Asphalt, Bk 0.3, einmündende Straßen / Ackerzufahrt)
	Verkehrinsel (Pflaster 20/10/8 cm, anthrazit)
	Zufahrt / Zugang (Schotter)
	Geh-/Radweg (Asphalt)
	Geh-/Radweg (Pflaster 20/10/8 cm, grau)
	Gehweg (Pflaster 20/10/8 cm, grau)
	Taktils Leitsystem (Rippenplatten 30/30/8 cm)
	Taktils Leitsystem / Auffindungsfeld (Noppenplatten 30/30/8 cm mit Kegelstumpfnoppen, Noppenbreite: 23,5 mm)
	Trennstreifen / Bankett
	Grünstreifen (Angleich)
	Dammböschung
	Einschnitts-/Grabenböschung
	Mulde / Grabensohle
	Rückbaufläche
	1-rhg. Bordersatz (Betonsteinpflaster 16/16/14 cm)
	3-rhg. Muldenrinne
	1-rhg. Rinne (Betonsteinpflaster 16/16/14 cm)
	Flachbord F10 (20/25/100 cm)
	Hochbord (15/30/100 cm)
	Rundbord R=2 cm (15/20/100 cm)
	Tiefbord (10/25/100 cm)
	Easycross - Rollbord (25/18/5/15/5/100 cm, mit takt. Kante und Richtungsfeld)
	Übergangsgstein von Hochbord auf Rundbord R=2 cm, über 2,00 m
	Übergangsgstein von Hochbord auf Rundbord R=2 cm, über 1,00 m
	Durchlass
	Lampenstand (lt. lichttechnische Berechnung der STW Warendorf vom 07-2021)
	Querneigung
	Hoch- und Tiefpunkt
	Gefällebrechpunkt mit Angabe von Gefälle (Steigung) in Prozent, Länge der Gefälle- (Steigungs-) Strecke, Ausrundungshalbmesser, Station und Höhe des Punktes.

Bestand 	Lampe Zufahrt Zugang Deckenhöhe
--	--

Nur für die Ausschreibung

Lagebezug: ETRS89 UTM 32N			
5.			
4.			
3.			
2.			
1.			
Nr.	Art der Änderung	Datum	Zeichen

Ausführungsbearbeitung:		Datum	Zeichen
	bearbeitet		
	gezeichnet		
	geprüft		
	freigegeben		

Pfad:	H:\WAREND\223007\PLAENE\ST\AF\st_lpo3.dwg\lp-b1_as
-------	--




WARENDORF
 DIE @STADT

Stadt Warendorf

Bürgerradweg Freckenhorst

Ausführungsplanung

Lageplan	Maßstab 1:500	Unterlage: Blatt Nr.: 5.1 1/4
Aufgestellt:	Genehmigt:	

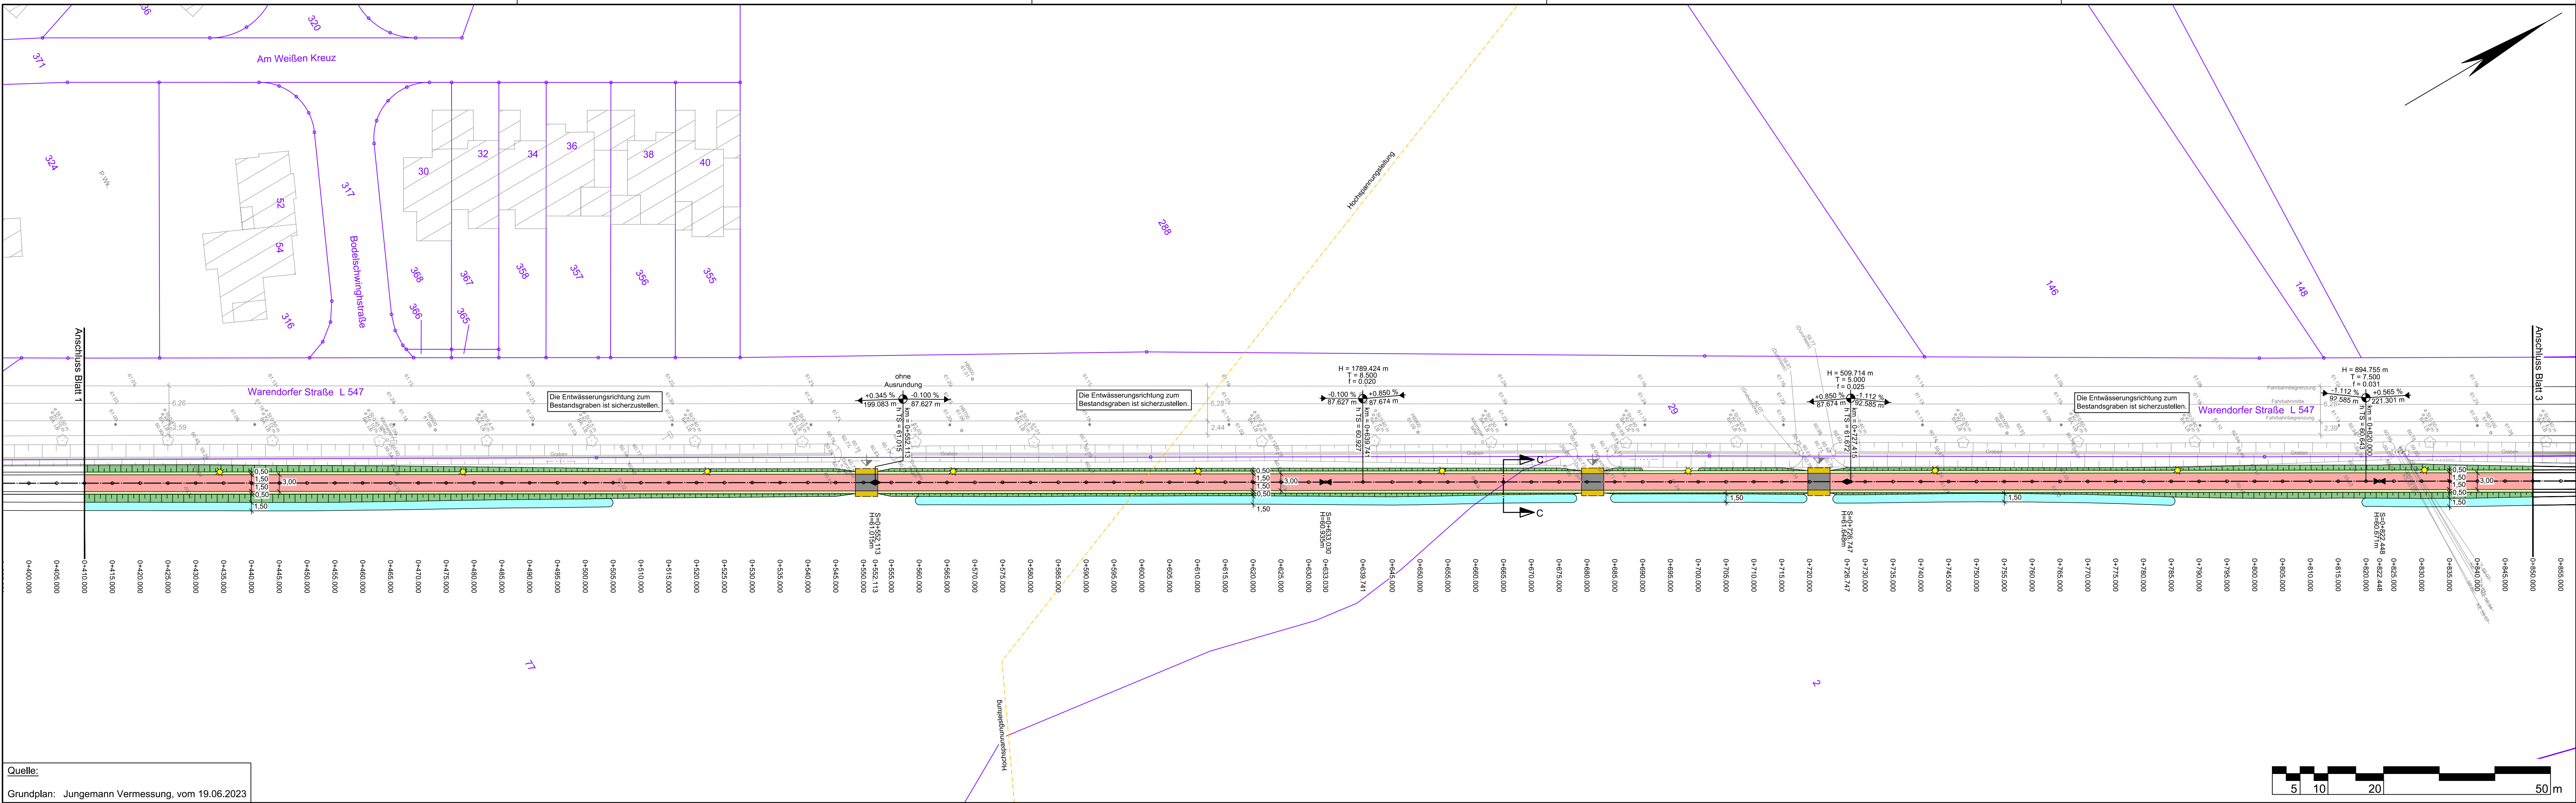

Quelle:
Grundplan: Jungemann Vermessung, vom 19.06.2023

Zeichenerklärung

Straßenbau

- Fahrbahn (Asphalt, Bk 3.2) / Deckensanierung
- Fahrbahn (Asphalt, Bk 0.3, einmündende Straßen / Ackerzufahrt)
- Verkehrsrinsel (Pflaster 20/10/8 cm, anthrazit)
- Zufahrt / Zugang (Schotter)
- Geh-/Radweg (Asphalt)
- Geh-/Radweg (Pflaster 20/10/8 cm, grau)
- Gehweg (Pflaster 20/10/8 cm, grau)
- Taktiler Leitsystem (Rippenplatten 30/30/8 cm)
- Taktiler Leitsystem / Auffindungsfeld (Noppenplatten 30/30/8 cm mit Kegelstumpfnoppen, Noppenbreite: 23,5 mm)
- Trennstreifen / Bankett
- Grünstreifen (Angleich)
- Dammböschung
- Einschnitts-/Grabenböschung
- Mulde / Grabensohle
- Rückbaufläche
- 1-rhg. Bordersatz
- 3-rhg. Muldenrinne
- 1-rhg. Rinne
- 1-rhg. Rinne (Betonsteinpflaster 16/16/14 cm)
- F10
- Flachbord F10 (20/25/100 cm)
- HB
- Hochbord (15/30/100 cm)
- R2
- Rundbord R=2 cm (15/20/100 cm)
- TB
- Tiefbord (10/25/100 cm)
- RB
- Easycross - Rollbord (25/18,5/15,5/100 cm, mit takt. Kante und Richtungsfeld)
- Übergangsstein von Hochbord auf Rundbord R=2 cm, über 2,00 m
- Übergangsstein von Hochbord auf Rundbord R=2 cm, über 1,00 m
- Durchlass
- Lampenstandort (lt. lichttechnische Berechnung der STW Warendorf vom 07-2024)
- entfällt
- Querneigung
- Hoch- und Tiefpunkt
- Gefällebrechpunkt mit Angabe von Gefälle (Steigung) in Prozent, Länge der Gefälle- (Steigungs-) Strecke, Ausrundungshalbmesser, Station und Höhe des Punktes.

Bestand

- Lampe
- Zufahrt
- Zugang
- Deckenhöhe

Nur für die Ausschreibung

Lagebezug: ETRS89 UTM 32N

Nr.	Art der Änderung	Datum	Zeichen
5.			
4.			
3.			
2.			
1.			

Ausführungsbearbeitung:

	Datum	Zeichen
bearbeitet		
gezeichnet		
geprüft		
freigegeben		


Pfad: H:\WAREND\223007\PLANE\ST\AF\st_lp03.dwg(lp-bl2_as)

Stadt Warendorf

Bürgeradweg Freckenhorst
Ausführungsplanung

Lageplan	Maßstab 1:500	Unterlage: Blatt Nr.: 5.1 2/4
Aufgestellt:	Genehmigt:	

PhoDatum: 2024-10-07 Speicherdatum: 2024-10-07

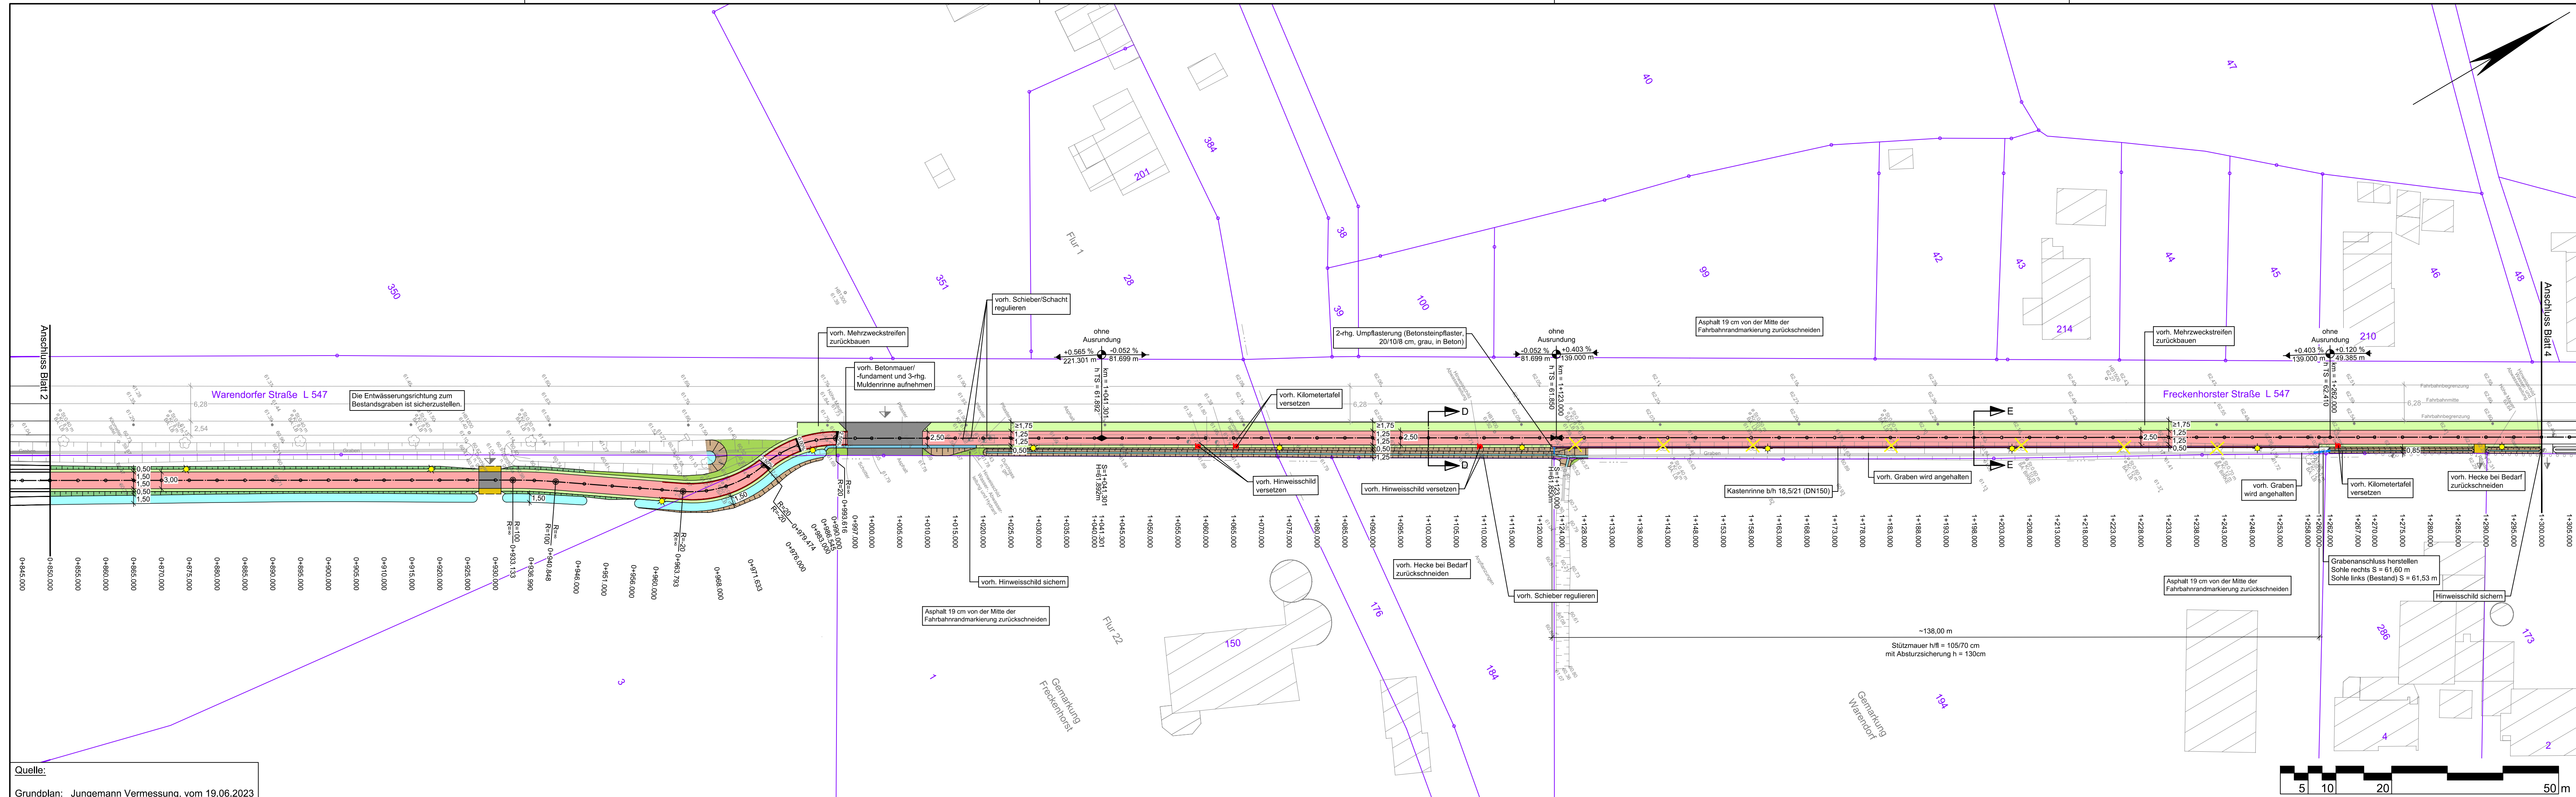

Zeichenerklärung

Straßenbau

- Fahrbahn (Asphalt, Bk 3.2) / Deckensanierung
- Fahrbahn (Asphalt, Bk 0.3, einmündende Straßen / Ackerzufahrt)
- Verkehrinsel (Pflaster 20/10/8 cm, anthrazit)
- Zufahrt / Zugang (Schotter)
- Geh-/Radweg (Asphalt)
- Geh-/Radweg (Pflaster 20/10/8 cm, grau)
- Gehweg (Pflaster 20/10/8 cm, grau)
- Taktilsystem (Rippenplatten 30/30/8 cm)
- Taktilsystem / Auffindungsfeld (Noppenplatten 30/30/8 cm mit Kegelstumpfnoppen, Noppenbreite: 23,5 mm)
- Trennstreifen / Bankett
- Grünstreifen (Angleich)
- Dammböschung
- Einschnitts-/Grabenböschung
- Mulde / Grabensohle
- Rückbaufläche
- 1-rhg. Bordersatz (Betonsteinpflaster 16/16/14 cm)
- 3-rhg. Muldenrinne
- 1-rhg. Rinne (Betonsteinpflaster 16/16/14 cm)
- F10 Flachbord F10 (20/25/100 cm)
- HB Hochbord (15/30/100 cm)
- R2 Rundbord R=2 cm (15/20/100 cm)
- TB Tiefbord (10/25/100 cm)
- RB Easycross - Rollbord (25/18,5/15,5/100 cm, mit takt. Kante und Richtungsfeld)
- Übergangsstein von Hochbord auf Rundbord R=2 cm, über 2,00 m
- Übergangsstein von Hochbord auf Rundbord R=2 cm, über 1,00 m
- Durchlass
- Lampenstandort (lt. lichttechnische Berechnung der STW Warendorf vom 07-2024)
- entfällt
- Querneigung
- Hoch- und Tiefpunkt
- Gefällebrechpunkt mit Angabe von Gefälle (Steigung) in Prozent, Länge der Gefälle- (Steigungs-) Strecke, Ausrundungshalbmesser, Station und Höhe des Punktes.

Bestand

- Lampe
- Zufahrt
- Zugang
- Deckenhöhe

Nur für die Ausschreibung

Lagebezug: ETRS89 UTM 32N

Nr.	Art der Änderung	Datum	Zeichen
5.			
4.			
3.			
2.			
1.			

Ausführungsbearbeitung:

	Datum	Zeichen
bearbeitet		
gezeichnet		
geprüft		
freigegeben		

Pfad: H:\WAREND\223007\PLANE\ST\AFPlst_lp03.dwg(lp-bl3_as)

WARENDORF
DIE @STADT

Stadt Warendorf

Bürgeradweg Freckenhorst
Ausführungsplanung


Lageplan	Maßstab	Unterlage:	5.1
	1:500	Blatt Nr.:	3/4

Aufgestellt:

Genehmigt:

Plotdatum: 2024-10-07

Speicherdatum: 2024-10-07

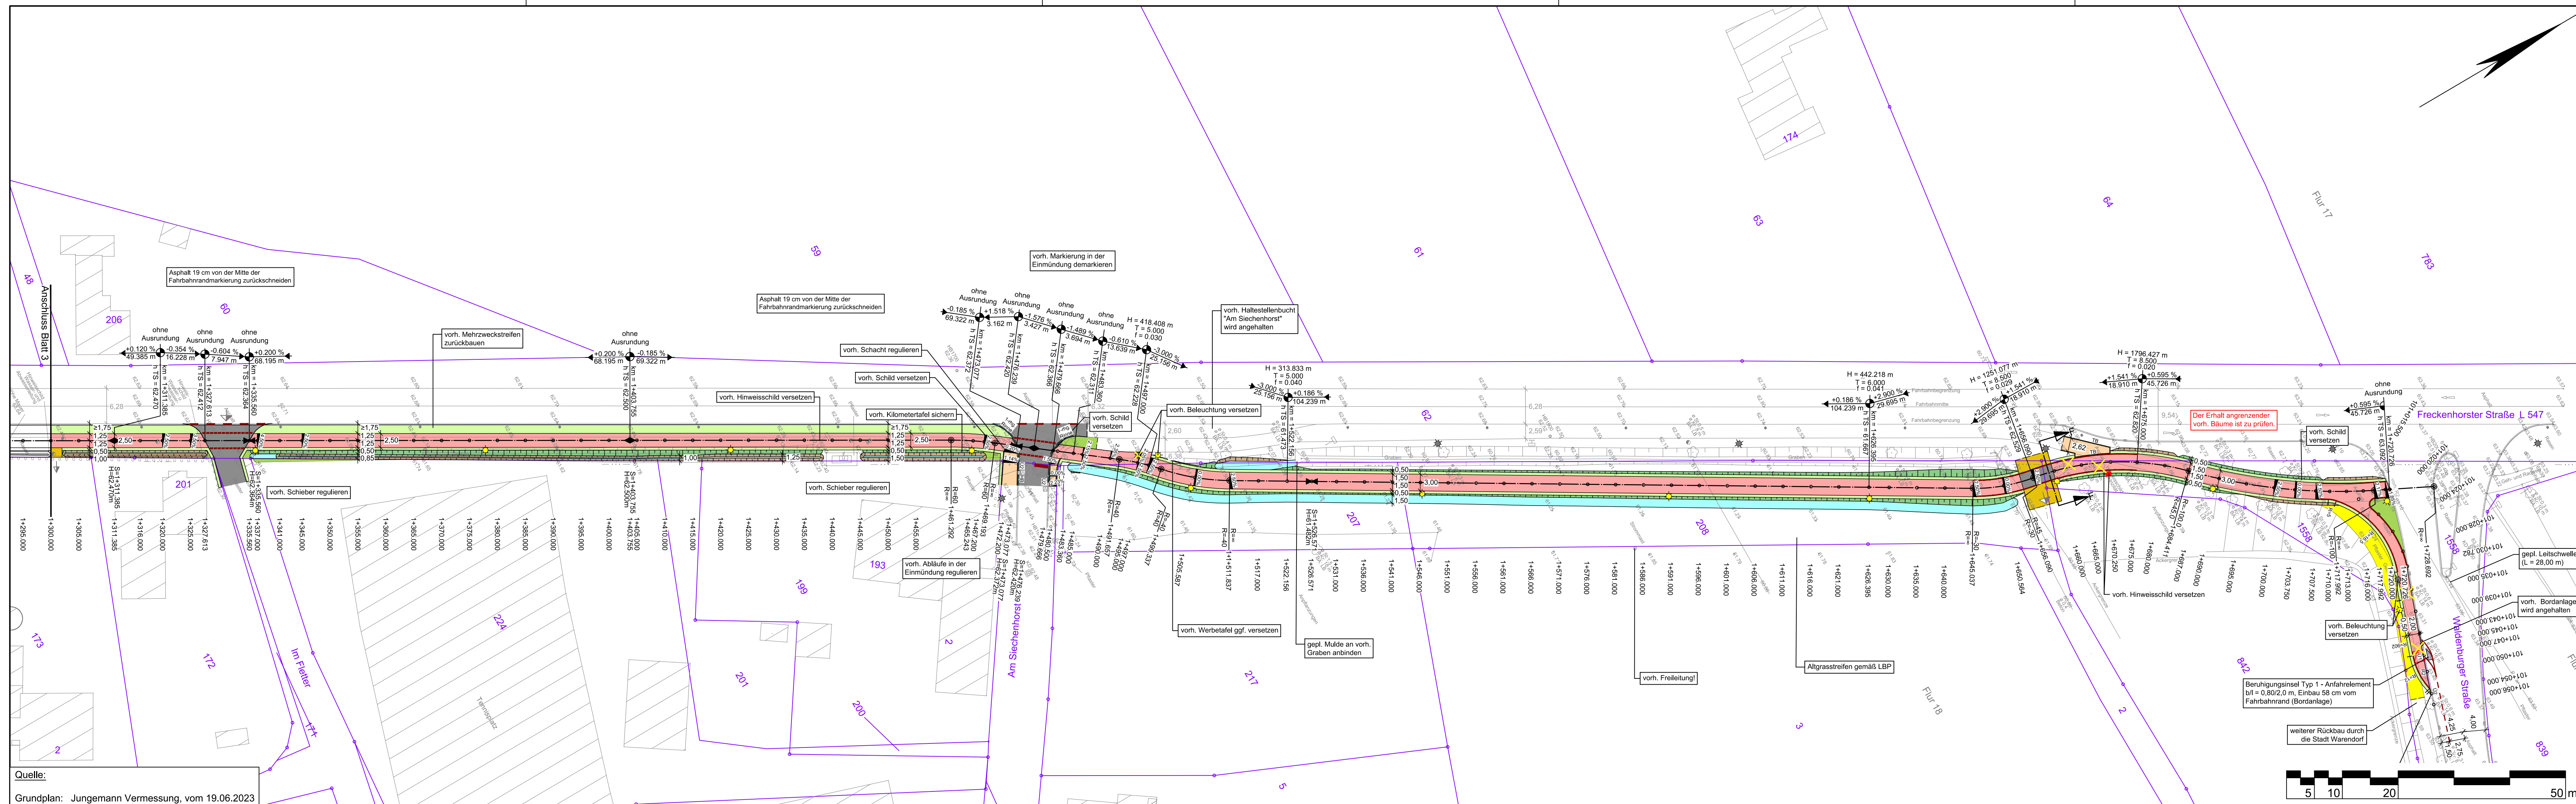

Quelle:
Grundplan: Jungemann Vermessung, vom 19.06.2023

Zeichenerklärung

Straßenbau

- Fahrbahn (Asphalt, Bk 3.2) / Deckensanierung
- Fahrbahn (Asphalt, Bk 0.3, einmündende Straßen / Ackerzufahrt)
- Verkehrinsel (Pflaster 20/10/8 cm, anthrazit)
- Zufahrt / Zugang (Schotter)
- Geh-/Radweg (Asphalt)
- Geh-/Radweg (Pflaster 20/10/8 cm, grau)
- Gehweg (Pflaster 20/10/8 cm, grau)
- Taktils Leitsystem (Rippenplatten 30/30/8 cm)
- Taktils Leitsystem / Auffindungsfeld (Noppenplatten 30/30/8 cm mit Kegelstumpfnoppen, Noppenbreite: 23,5 mm)
- Trennstreifen / Bankett
- Grünstreifen (Angleich)
- Dammböschung
- Einschnitts-/Grabenböschung
- Mulde / Grabensohle
- Rückbaufläche
- 1-rhg. Bordersatz
- 3-rhg. Muldenrinne
- 1-rhg. Rinne
- Flachbord F10 (20/25/100 cm)
- Hochbord (15/30/100 cm)
- Rundbord R=2 cm (15/20/100 cm)
- Tiefbord (10/25/100 cm)
- Easycross - Rollbord (25/18,5/15,5/100 cm, mit takt. Kante und Richtungsfeld)
- Übergangsstein von Hochbord auf Rundbord R=2 cm, über 2,00 m
- Übergangsstein von Hochbord auf Rundbord R=2 cm, über 1,00 m
- Durchlass
- Lampenstandort (lt. lichttechnische Berechnung der STW Warendorf vom 07-2024)
- entfällt
- Querriegel
- Hoch- und Tiefpunkt
- Gefällebrechpunkt mit Angabe von Gefälle (Steigung) in Prozent, Länge der Gefälle- (Steigungs-) Strecke, Ausrundungshalbmesser, Station und Höhe des Punktes.

Bestand

- Lampe
- Zufahrt
- Zugang
- Deckenhöhe

Nur für die Ausschreibung

Lagebezug: ETRS89 UTM 32N

Nr.	Art der Änderung	Datum	Zeichen
5.			
4.			
3.			
2.			
1.			

Ausführungsbearbeitung:

bearbeitet	Datum	Zeichen
gezeichnet		
geprüft		
freigegeben		

Pfad: H:\WAREND\223007\PLANE\ST\AF\st_l03.dwg(lp-b4_as)

WARENDORF DIE STADT

Stadt Warendorf

Bürgeradweg Freckenhorst

Ausführungsplanung

Lageplan	Maßstab	Unterlage:	5.1
	1:500	Blatt Nr.:	4/4

Aufgestellt:

Genehmigt:

Plotdatum: 2024-10-07

Speicherdatum: 2024-10-07