

1

**Stadt Warendorf
Der Bürgermeister**

ERNEUTE ÖFFENTLICHE BEKANNTMACHUNG

Bebauungsplan Nr. 8.48 / 1. Änderung „Erholungszentrum Hörster Heide“

Satzungsbeschluss
gemäß § 10 Abs. 1 des Baugesetzbuches (BauGB)

Der Rat der Stadt Warendorf hat in seiner Sitzung am 14.12.2018 den Bebauungsplan Nr. 8.48 / 1. Änderung „Erholungszentrum Hörster Heide“ gemäß § 10 Abs. 1 BauGB als Satzung beschlossen.

Aufgrund der fehlenden Ausfertigung des Bebauungsplanes Nr. 8.48 / 1. Änderung „Erholungszentrum Hörster Heide“ wird der Bebauungsplan Nr. 8.48 / 1. Änderung nochmals in der Fassung des Beschlusses vom Dezember 2018 mit Ausfertigung vom 05.07.2019 gemäß § 10 Abs. 3 BauGB bekannt gemacht. Der Bebauungsplan tritt gemäß § 214 Abs. 4 BauGB rückwirkend zum 19.12.2018 in Kraft.

Die Plangebietsgrenzen sind im Übersichtsplan vom 03.05.2017, der dieser Bekanntmachung als Anlage beigefügt ist, im Maßstab 1:5.000 dargestellt.

Bekanntmachungsanordnung

I.

Der vorstehende Bebauungsplan wird hiermit gemäß § 10 Abs. 3 BauGB i. V. m. § 14 der Hauptsatzung der Stadt Warendorf vom 16.09.2005 in der Fassung der 6. Änderungssatzung vom 22.09.2017 öffentlich bekannt gemacht.

Es wird darauf hingewiesen, dass eine Verletzung von Verfahrens- oder Formvorschriften gemäß § 7 Abs. 6 Satz 1 der Gemeindeordnung für das Land Nordrhein-Westfalen (GO NRW) beim Zustandekommen dieser ortsrechtlichen Bestimmungen nach Ablauf eines Jahres seit dieser Bekanntmachung nicht mehr geltend gemacht werden kann, es sei denn,

- a) eine vorgeschriebene Genehmigung fehlt oder ein vorgeschriebenes Anzeigeverfahren wurde nicht durchgeführt,
- b) die Satzung, die sonstige ortsrechtliche Bestimmung oder der Flächennutzungsplan ist nicht ordnungsgemäß öffentlich bekannt gemacht worden,
- c) der Bürgermeister hat den Ratsbeschluss vorher beanstandet oder
- d) der Form- oder Verfahrensmangel ist gegenüber der Stadt vorher gerügt und dabei die verletzte Rechtsvorschrift und die Tatsache bezeichnet worden, die den Mangel ergibt.

II. Hinweise

1.

Der Bebauungsplan Nr. 8.48 / 1. Änderung „Erholungszentrum Hörster Heide“ wird mit Begründung und zusammenfassender Erklärung seit dem Tage der Veröffentlichung der

ersten Bekanntmachung vom 18.12.2018 im Baudezernat der Stadt Warendorf, Verwaltungsgebäude Freckenhorster Straße 43 (Altes Lehrerseminar), 48231 Warendorf zu den Öffnungszeiten zur Einsicht bereit gehalten. Auf Verlangen wird über den Inhalt des Bebauungsplanes Auskunft gegeben. Des Weiteren ist der Bebauungsplan auf der Internetseite der Stadt Warendorf unter www.warendorf.de einzusehen.

2.

Auf die Vorschriften des § 44 Abs. 3 Satz 1 und 2 sowie Absatz 4 BauGB über die Entschädigung von durch den Bebauungsplan eintretenden Vermögensnachteilen sowie über die Fälligkeit und das Erlöschen entsprechender Entschädigungsansprüche wird hingewiesen.

3.

Gemäß § 215 Baugesetzbuch in der Fassung der Bekanntmachung vom 03.11.2017 (BGBl. I S. 3634) werden unbeachtlich:

- a) Eine nach § 214 Abs. 1 Satz 1 Nr. 1 bis 3 BauGB beachtliche Verletzung der dort bezeichneten Verfahrens- und Formvorschriften,
- b) eine unter Berücksichtigung des § 214 Abs. 2 BauGB beachtliche Verletzung der Vorschriften über das Verhältnis des Bebauungsplans und des Flächennutzungsplans und
- c) nach § 214 Abs. 3 Satz 2 BauGB beachtliche Mängel des Abwägungsvorgangs,

wenn sie nicht innerhalb eines Jahres seit dieser Bekanntmachung gegenüber der Stadt Warendorf, Sachgebiet Bauordnung und Stadtplanung, Verwaltungsgebäude Freckenhorster Straße 43, unter Darlegung des die Verletzung begründenden Sachverhaltes geltend gemacht worden sind. Satz 1 gilt entsprechend, wenn Fehler nach § 214 Abs. 2a beachtlich sind.

4.

Die der Planung zugrunde liegenden Vorschriften (Gesetze, Verordnungen, Erlasse, DIN-Vorschriften und sonstige außerstaatliche Regelwerke) können beim Baudezernat der Stadt Warendorf, Verwaltungsgebäude Freckenhorster Straße 43 (Altes Lehrerseminar), 48231 Warendorf, zu den Öffnungszeiten eingesehen werden.


5.

Mit dieser Bekanntmachung tritt der Bebauungsplan Nr. 8.48 / 1. Änderung „Erholungszentrum Hörster Heide“ rückwirkend zum 19.12.2018 gemäß § 10 Abs. 3 BauGB in Kraft.

Warendorf/10.07.2019

Axel Linke
Der Bürgermeister

Anlage:
Übersichtsplan

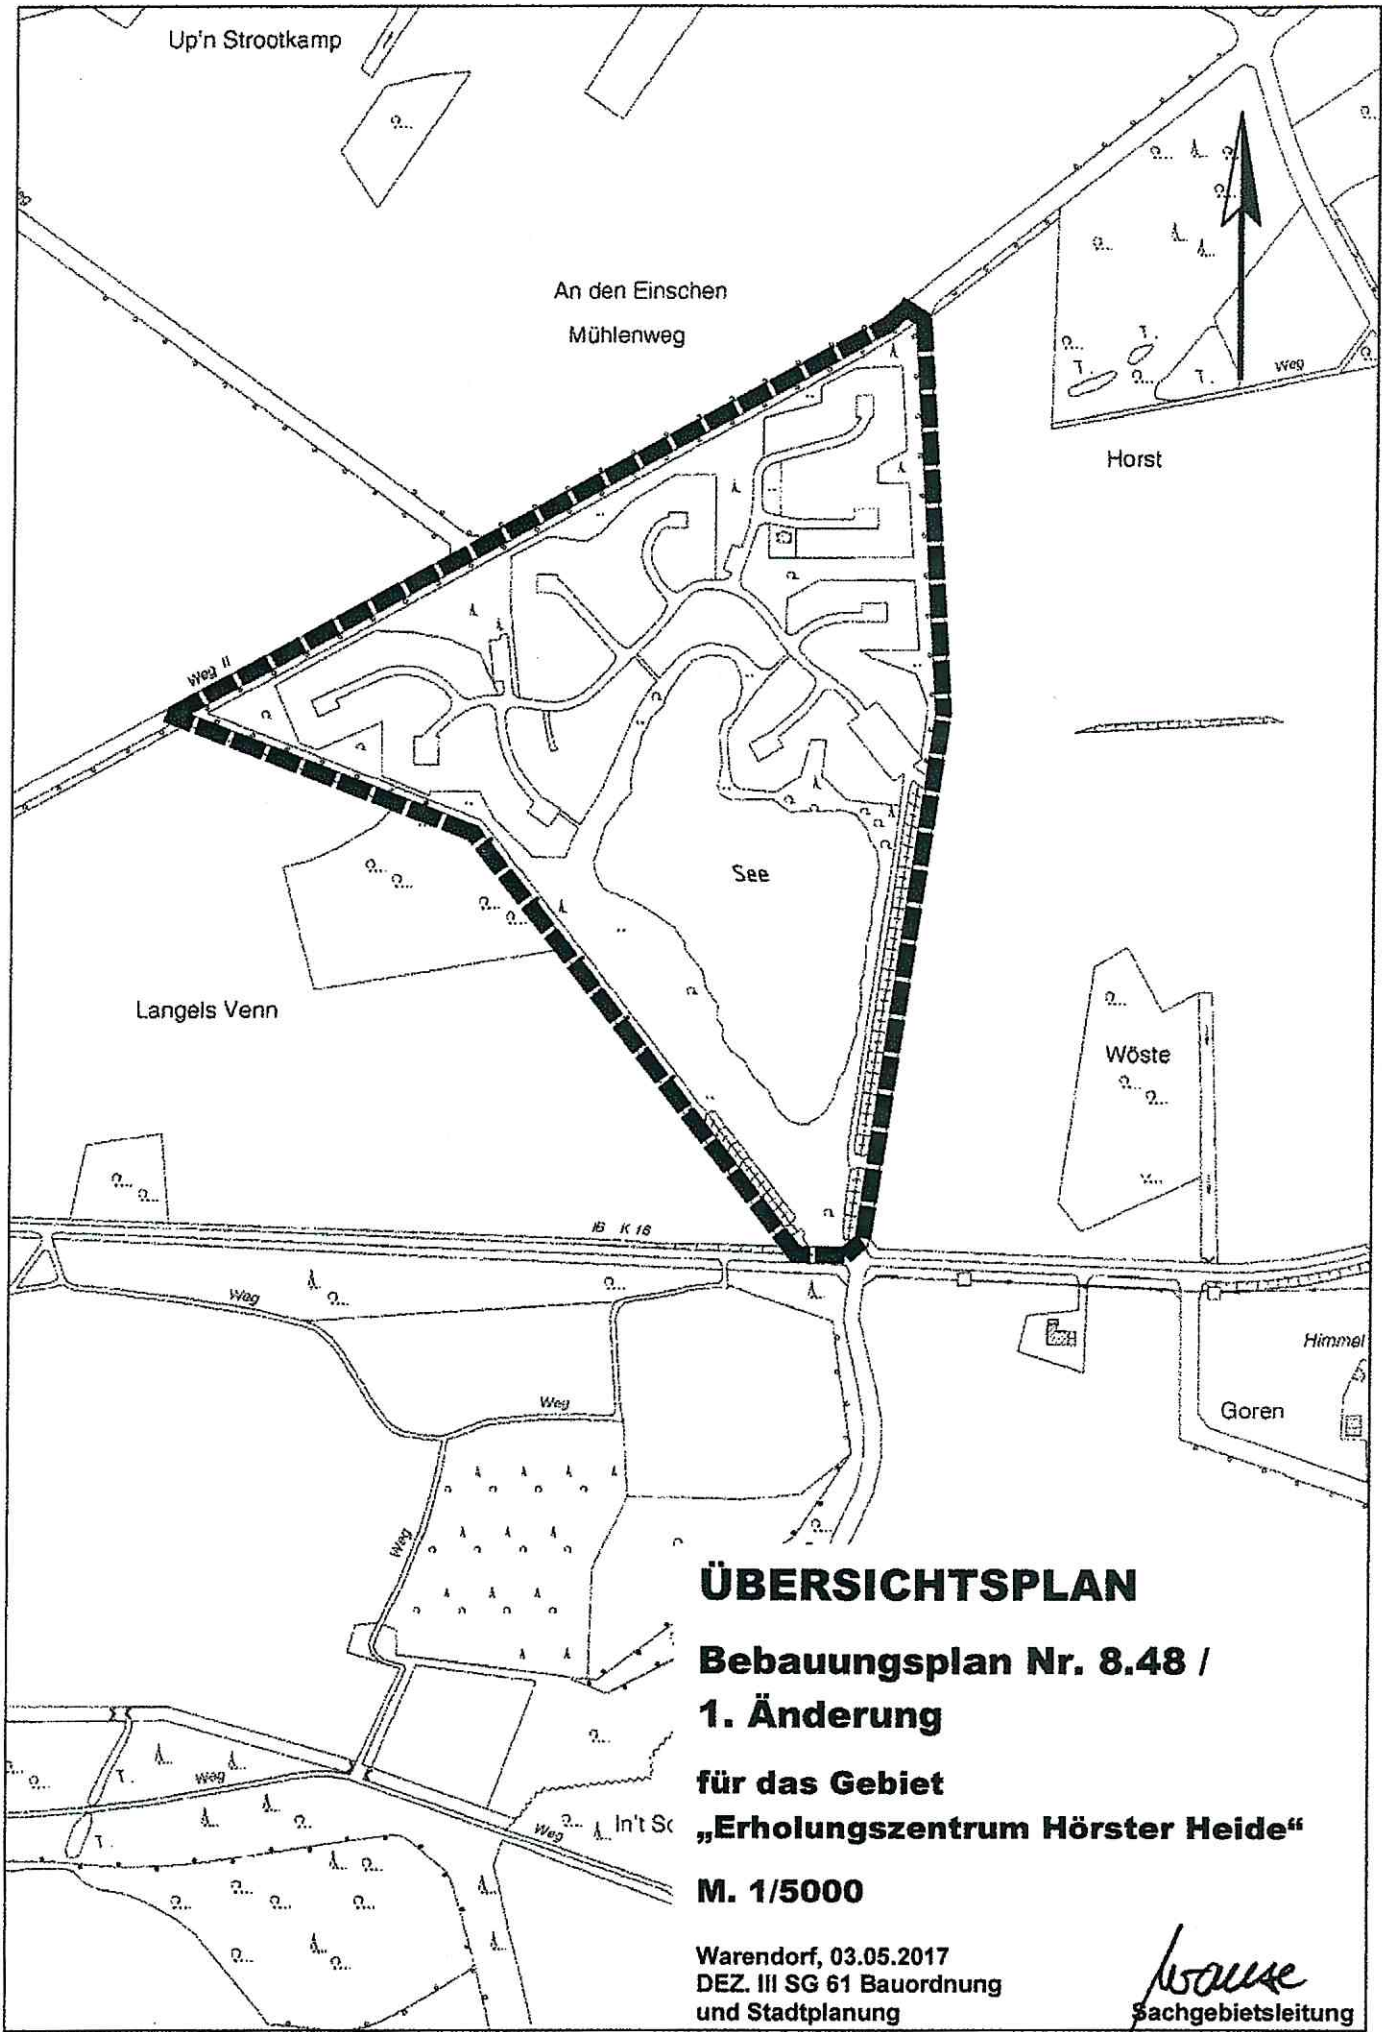

ÜBERSICHTSPLAN
Bebauungsplan Nr. 8.48 /
1. Änderung
für das Gebiet
„Erholungszentrum Hörster Heide“

M. 1/5000

Warendorf, 03.05.2017
 DEZ. III SG 61 Bauordnung
 und Stadtplanung

Wonne
 Sachgebietsleitung