

11

## **ÖFFENTLICHE BEKANNTMACHUNG**

### **Bebauungsplan Nr. 0.04 „Zwischen Lüningerstraße und Kolkstiege“**

Satzungsbeschluss  
gemäß § 10 Abs. 1 des Baugesetzbuches (BauGB)

Der Haupt-, Finanz- und Wirtschaftsausschuss der Stadt Warendorf (Delegation gem. § 60 Abs. 2 GO NRW) hat in seiner Sitzung am 22.12.2020 den Bebauungsplan Nr. 0.04 „Zwischen Lüningerstraße und Kolkstiege“ gemäß § 10 Abs. 1 BauGB als Satzung beschlossen.

Die Plangebietsgrenzen sind im Übersichtsplan vom 11.01.2019, der dieser Bekanntmachung als Anlage beigefügt ist, im Maßstab 1:2.500 dargestellt.

### **Bekanntmachungsanordnung**

#### **I.**

Die vorstehende Satzung wird hiermit gemäß § 14 der Hauptsatzung der Stadt Warendorf in der Fassung der 7. Änderungssatzung vom 16.11.2020 öffentlich bekannt gemacht.

Es wird darauf hingewiesen, dass eine Verletzung von Verfahrens- oder Formvorschriften der Gemeindeordnung für das Land Nordrhein-Westfalen (GO NRW) beim Zustandekommen dieser ortsrechtlichen Bestimmungen nach Ablauf eines Jahres seit dieser Bekanntmachung nicht mehr geltend gemacht werden kann, es sei denn,

- a) eine vorgeschriebene Genehmigung fehlt oder ein vorgeschriebenes Anzeigeverfahren wurde nicht durchgeführt,
- b) die Satzung, die sonstige ortsrechtliche Bestimmung oder der Flächennutzungsplan ist nicht ordnungsgemäß öffentlich bekannt gemacht worden,
- c) der Bürgermeister hat den Ratsbeschluss vorher beanstandet oder
- d) der Form- oder Verfahrensmangel ist gegenüber der Stadt vorher gerügt und dabei die verletzte Rechtsvorschrift und die Tatsache bezeichnet worden, die den Mangel ergibt.

#### **II. Hinweise**

##### **1.**

Der Bebauungsplan Nr. 0.04 „Zwischen Lüningerstraße und Kolkstiege“ wird mit Begründung vom Tage der Veröffentlichung dieser Bekanntmachung an im Baudezernat der Stadt Warendorf, Verwaltungsgebäude Freckenhorster Straße 43 (Altes Lehrerseminar), 48231 Warendorf zu den Öffnungszeiten zur Einsicht bereit gehalten. Auf Verlangen wird über den Inhalt des Bebauungsplanes Auskunft gegeben. Des Weiteren ist der Bebauungsplan auf der Internetseite der Stadt Warendorf unter [www.warendorf.de](http://www.warendorf.de) einzusehen.

2.

Auf die Vorschriften des § 44 Abs. 3 Satz 1 und 2 sowie Absatz 4 BauGB über die Entschädigung von durch den Bebauungsplan eintretenden Vermögensnachteilen sowie über die Fälligkeit und das Erlöschen entsprechender Entschädigungsansprüche wird hingewiesen.

3.

Gemäß § 215 Baugesetzbuch in der Fassung der Bekanntmachung vom 03.11.2017 (BGBl. I S. 3634), zuletzt geändert durch Artikel 2 des Gesetzes vom 8. August 2020 (BGBl. I S. 1728) werden unbeachtlich:

- a) Eine nach § 214 Abs. 1 Satz 1 Nr. 1 bis 3 BauGB beachtliche Verletzung der dort bezeichneten Verfahrens- und Formvorschriften,
- b) eine unter Berücksichtigung des § 214 Abs. 2 BauGB beachtliche Verletzung der Vorschriften über das Verhältnis des Bebauungsplans und des Flächennutzungsplans und
- c) nach § 214 Abs. 3 Satz 2 BauGB beachtliche Mängel des Abwägungsvorgangs,

wenn sie nicht innerhalb eines Jahres seit dieser Bekanntmachung gegenüber der Stadt Warendorf, Sachgebiet Bauordnung und Stadtplanung, Verwaltungsgebäude Freckenhorster Straße 43, unter Darlegung des die Verletzung begründenden Sachverhaltes geltend gemacht worden sind. Satz 1 gilt entsprechend, wenn Fehler nach § 214 Abs. 2a beachtlich sind.

4.

Die der Planung zugrunde liegenden Vorschriften (Gesetze, Verordnungen, Erlasse, DIN-Vorschriften und sonstige außerstaatliche Regelwerke) können beim Baudezernat der Stadt Warendorf, Verwaltungsgebäude Freckenhorster Straße 43 (Altes Lehrerseminar), 48231 Warendorf, zu den Öffnungszeiten eingesehen werden.


5.

Mit dieser Bekanntmachung tritt der Bebauungsplan Nr. 0.04 Änderung „Zwischen Lünigerstraße und Kolkstiege“ gemäß § 10 Abs. 3 BauGB in Kraft.

Warendorf, den 14.01.2021



Peter Horstmann  
Bürgermeister

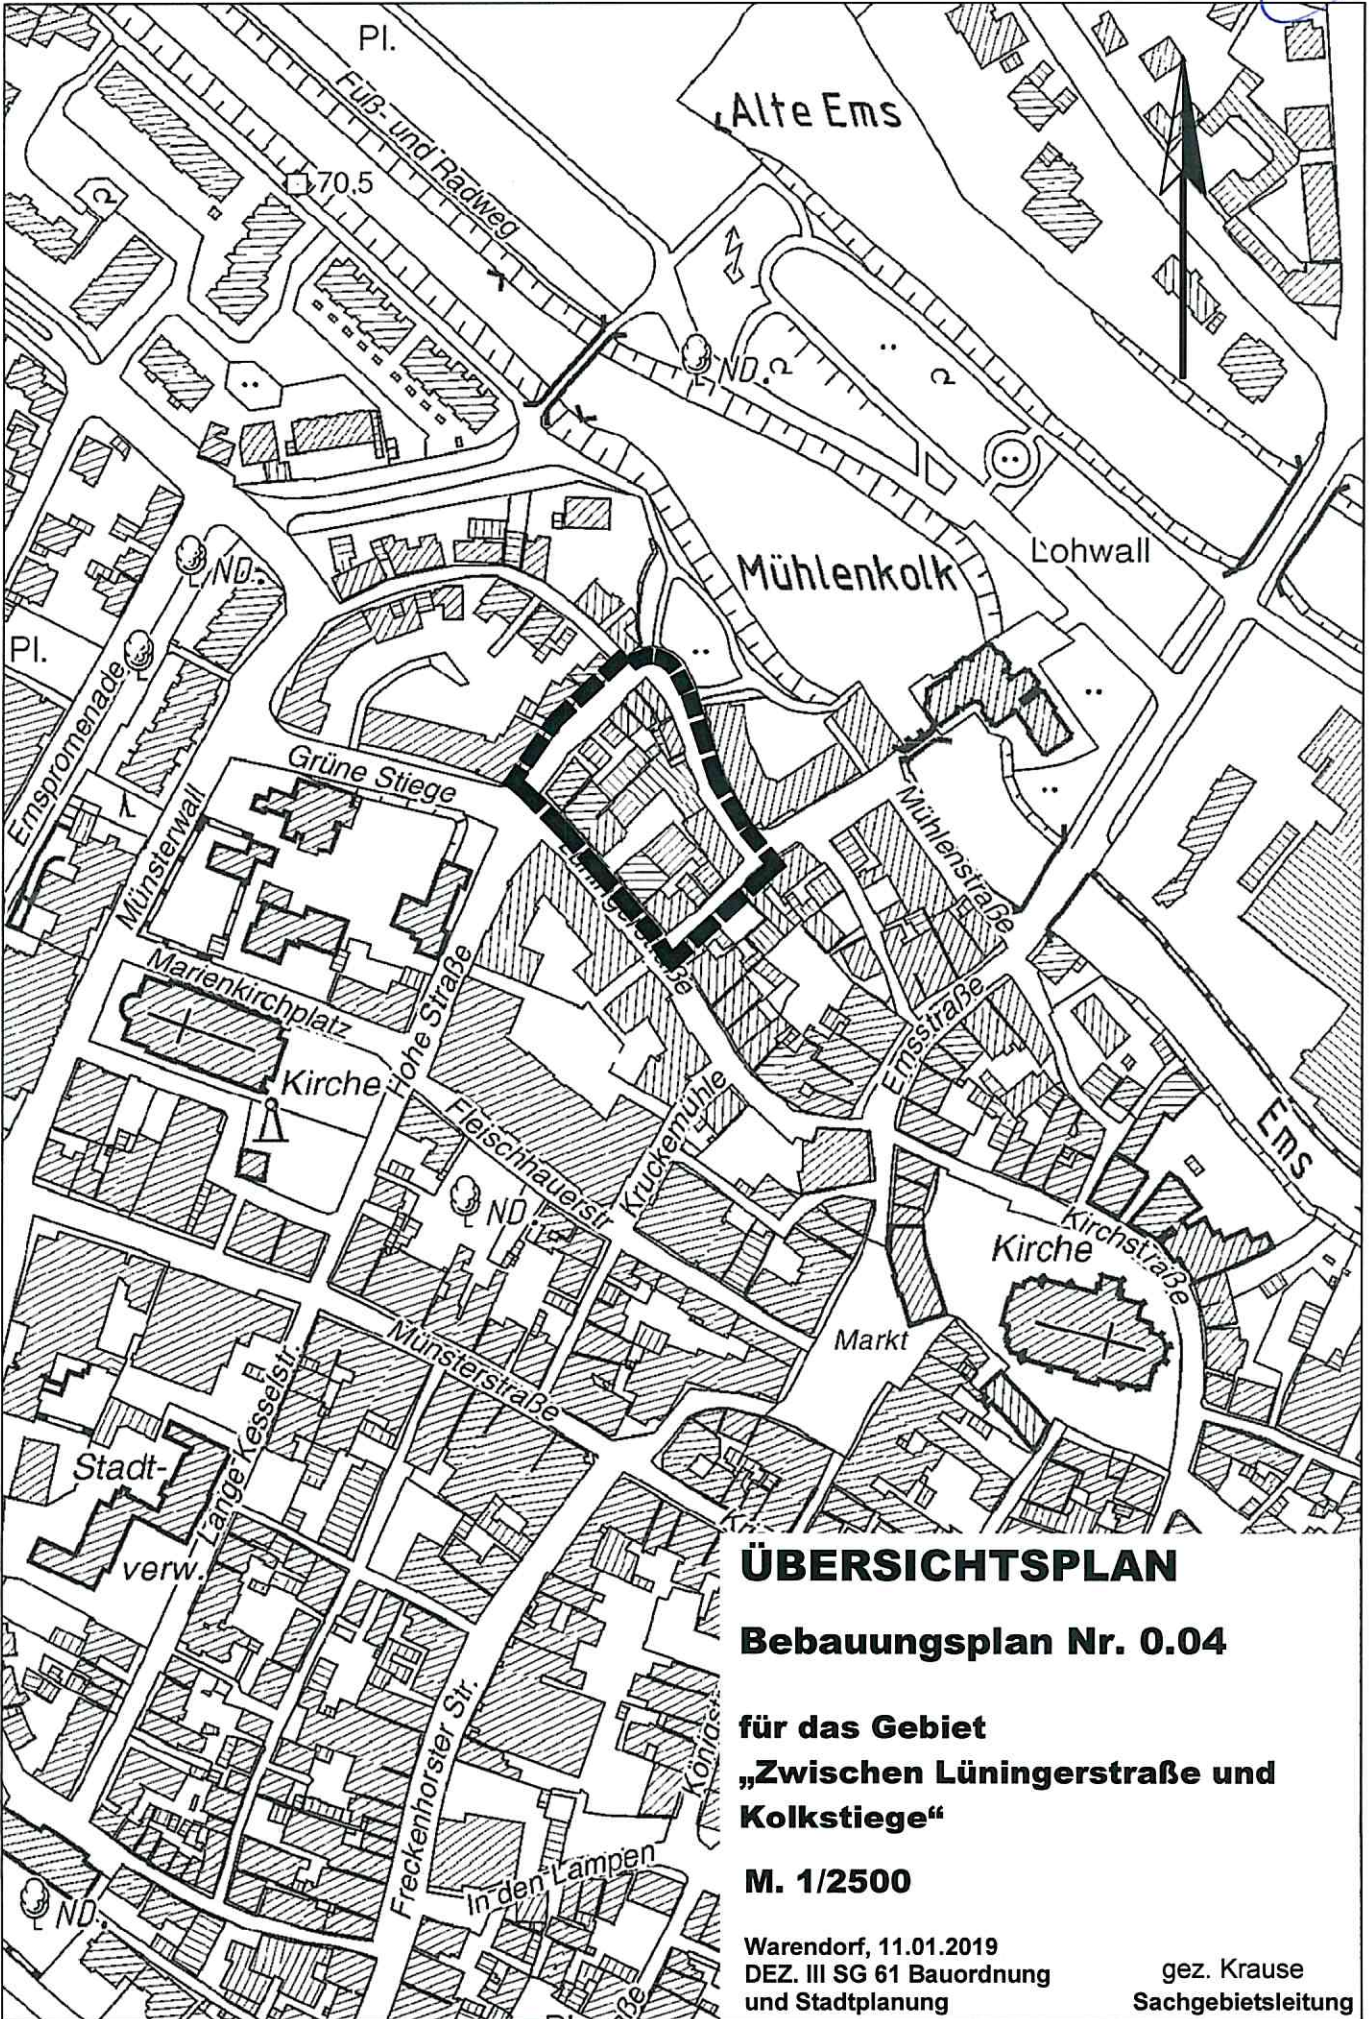

# ÜBERSICHTSPLAN

## Bebauungsplan Nr. 0.04

für das Gebiet  
„Zwischen Lünigerstraße und  
Kolkstiege“

M. 1/2500

Warendorf, 11.01.2019  
DEZ. III SG 61 Bauordnung  
und Stadtplanung

gez. Krause  
Sachgebietsleitung