

Stadt Warendorf  
Der Bürgermeister

4

## ÖFFENTLICHE BEKANNTMACHUNG

### 24. Änderung des Flächennutzungsplanes 2010 der Stadt Warendorf „Raiffeisenstraße / Lindenstraße“ im Ortsteil Hoetmar

#### Aufhebung des Aufstellungsbeschlusses vom 25.06.2020

Der Rat der Stadt Warendorf hat in seiner Sitzung am 25.06.2020 die Aufstellung der 24. Änderung des Flächennutzungsplanes 2010 beschlossen.

Dieser Beschluss wurde in der Sitzung des Haupt-, Finanz- und Wirtschaftsausschusses der Stadt Warendorf (Delegation gem. § 60 Abs. 2 GO NRW) am 18.02.2021 aufgehoben.


Die Plangebietsgrenzen sind in den Übersichtsplänen vom 27.01.2020, die dieser Bekanntmachung als Anlage beigefügt sind, im Maßstab 1:2.500 dargestellt.

Warendorf, 10.01.2022



Peter Horstmann  
Der Bürgermeister

**Anlage:**  
Übersichtspläne

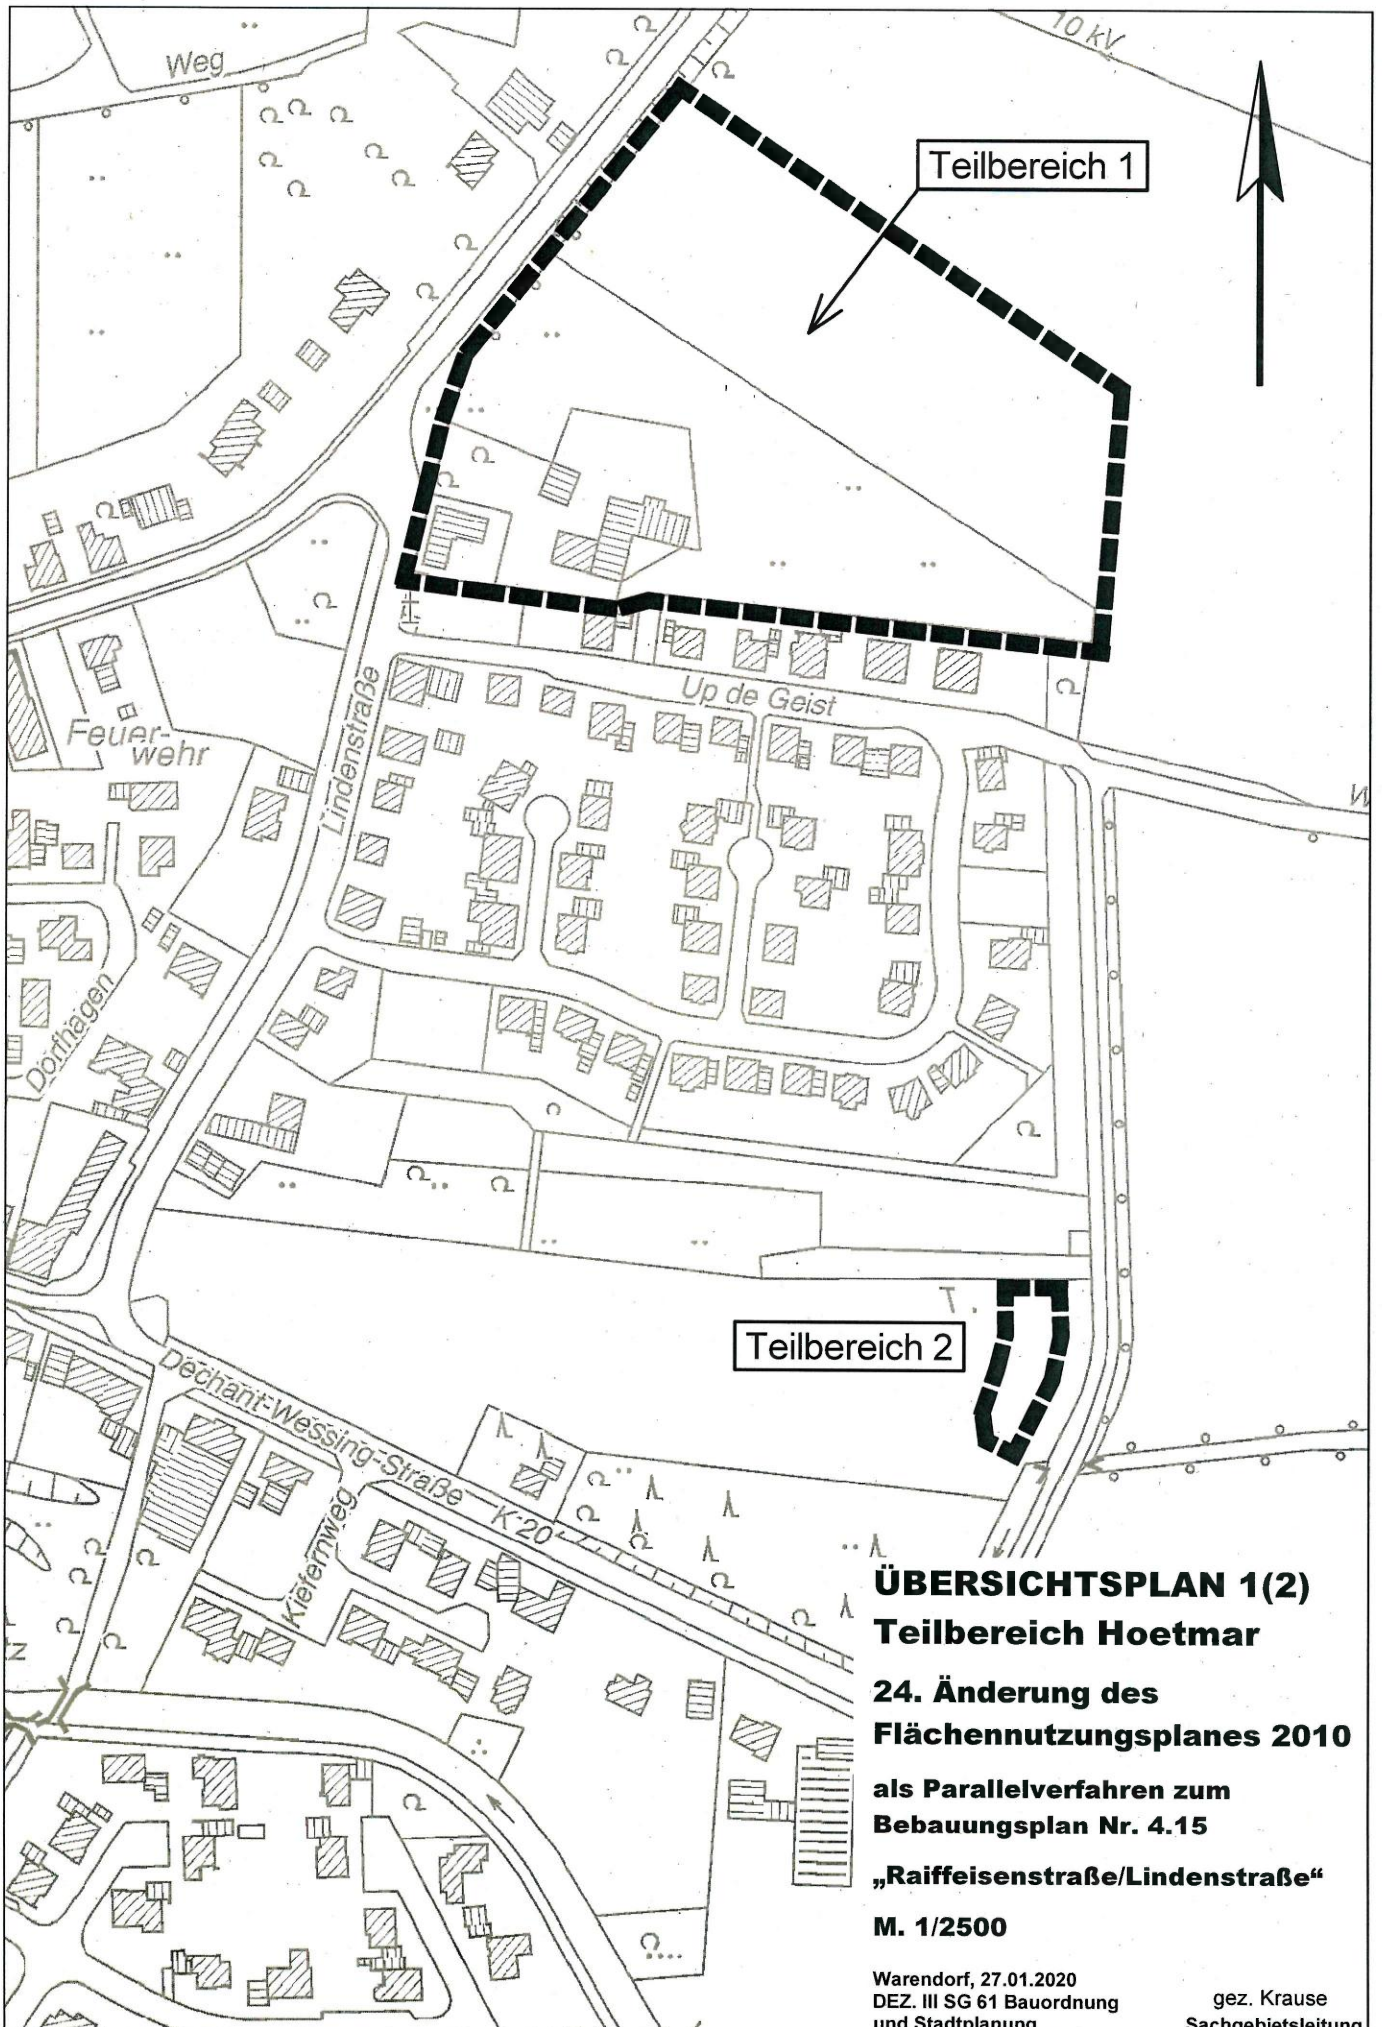


Teilbereich 1

Teilbereich 2

**ÜBERSICHTSPLAN 1(2)**  
**Teilbereich Hoetmar**  
**24. Änderung des**  
**Flächennutzungsplanes 2010**  
**als Parallelverfahren zum**  
**Bebauungsplan Nr. 4.15**  
**„Raiffeisenstraße/Lindenstraße“**  
**M. 1/2500**

Warendorf, 27.01.2020  
DEZ. III SG 61 Bauordnung  
und Stadtplanung

gez. Krause  
Sachgebietsleitung

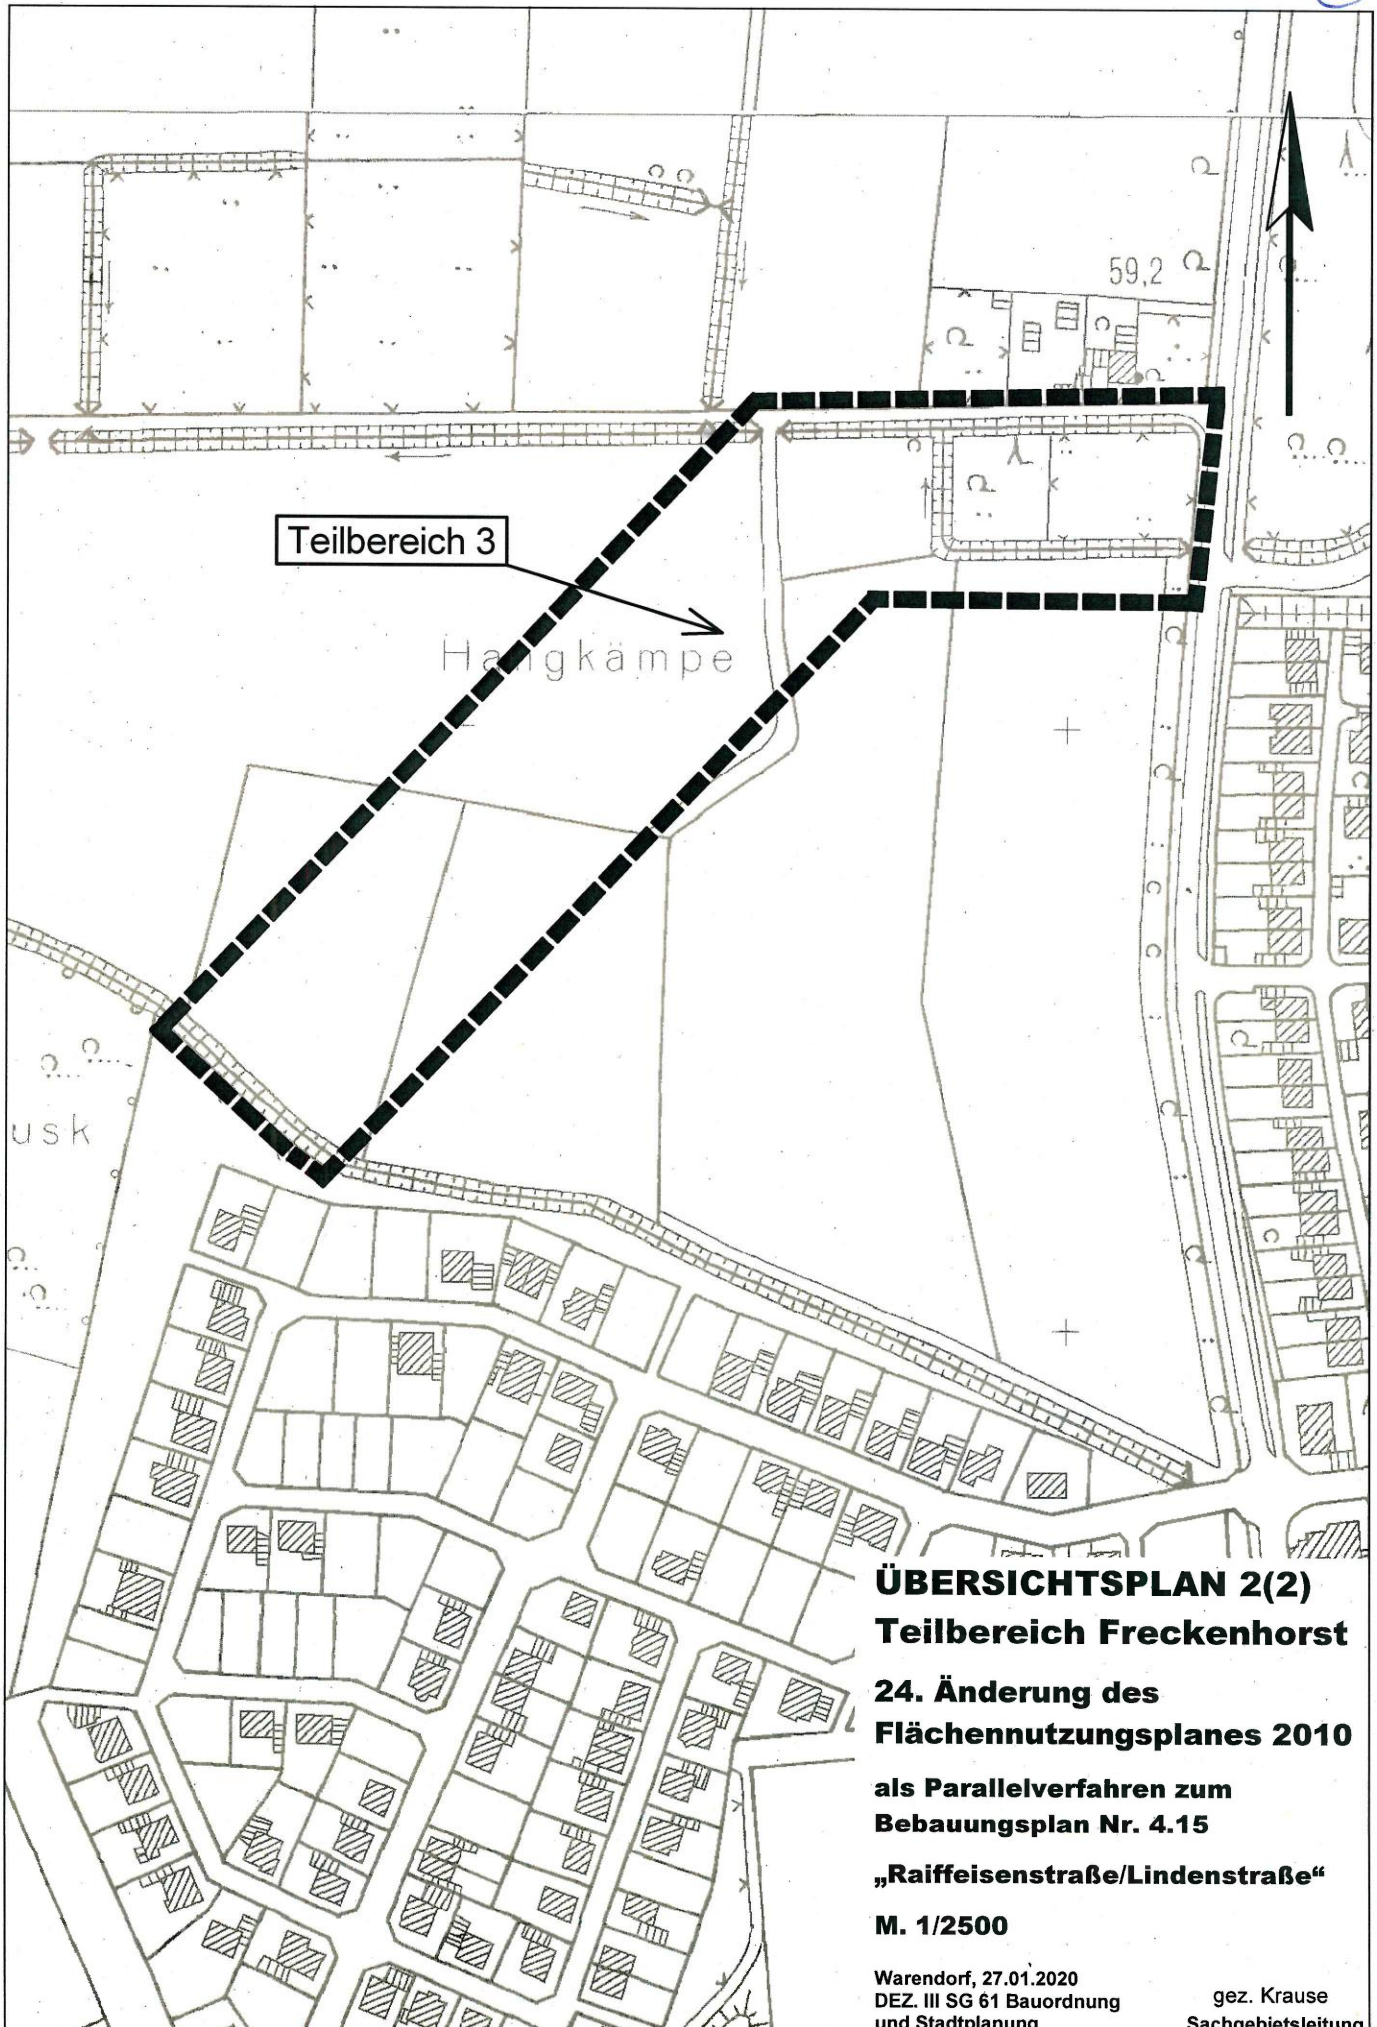

Teilbereich 3

Hangkämpfe

**ÜBERSICHTSPLAN 2(2)  
Teilbereich Freckenhorst**

**24. Änderung des  
Flächennutzungsplanes 2010**

**als Parallelverfahren zum  
Bebauungsplan Nr. 4.15**

**„Raiffeisenstraße/Lindenstraße“**

**M. 1/2500**

Warendorf, 27.01.2020  
DEZ. III SG 61 Bauordnung  
und Stadtplanung

gez. Krause  
Sachgebietsleitung