

Stadt Warendorf
Der Bürgermeister

ÖFFENTLICHE BEKANNTMACHUNG

Bebauungsplan Nr. 2.39 „An Wilhelmstraße und Bahnhofstraße“

Aufstellungsbeschluss
gemäß § 2 Abs. 1 des Baugesetzbuches (BauGB)


Der Rat der Stadt Warendorf hat in seiner Sitzung am 04.07.2024 die Aufstellung des Bebauungsplanes Nr. 2.39 „An Wilhelmstraße und Bahnhofstraße“ im Verfahren gemäß § 2 ff BauGB beschlossen.

Die Bekanntmachung des Aufstellungsbeschlusses erfolgt gemäß § 2 Abs. 1 BauGB in der Fassung der Bekanntmachung vom 03. November 2017 (BGBl. I S. 3634), das zuletzt durch Artikel 3 des Gesetzes vom 20. Dezember 2023 (BGBl. 2023 I Nr. 394) geändert worden ist.

Die Plangebietsgrenzen sind im Übersichtsplan vom 24.02.2024, der dieser Bekanntmachung als Anlage beigefügt ist, im Maßstab 1:5.000 dargestellt.


Warendorf, den

12. 3. 25

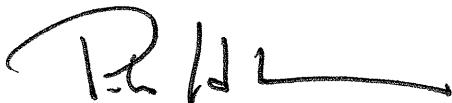

Peter Horstmann
Bürgermeister

Anlage: Übersichtsplan

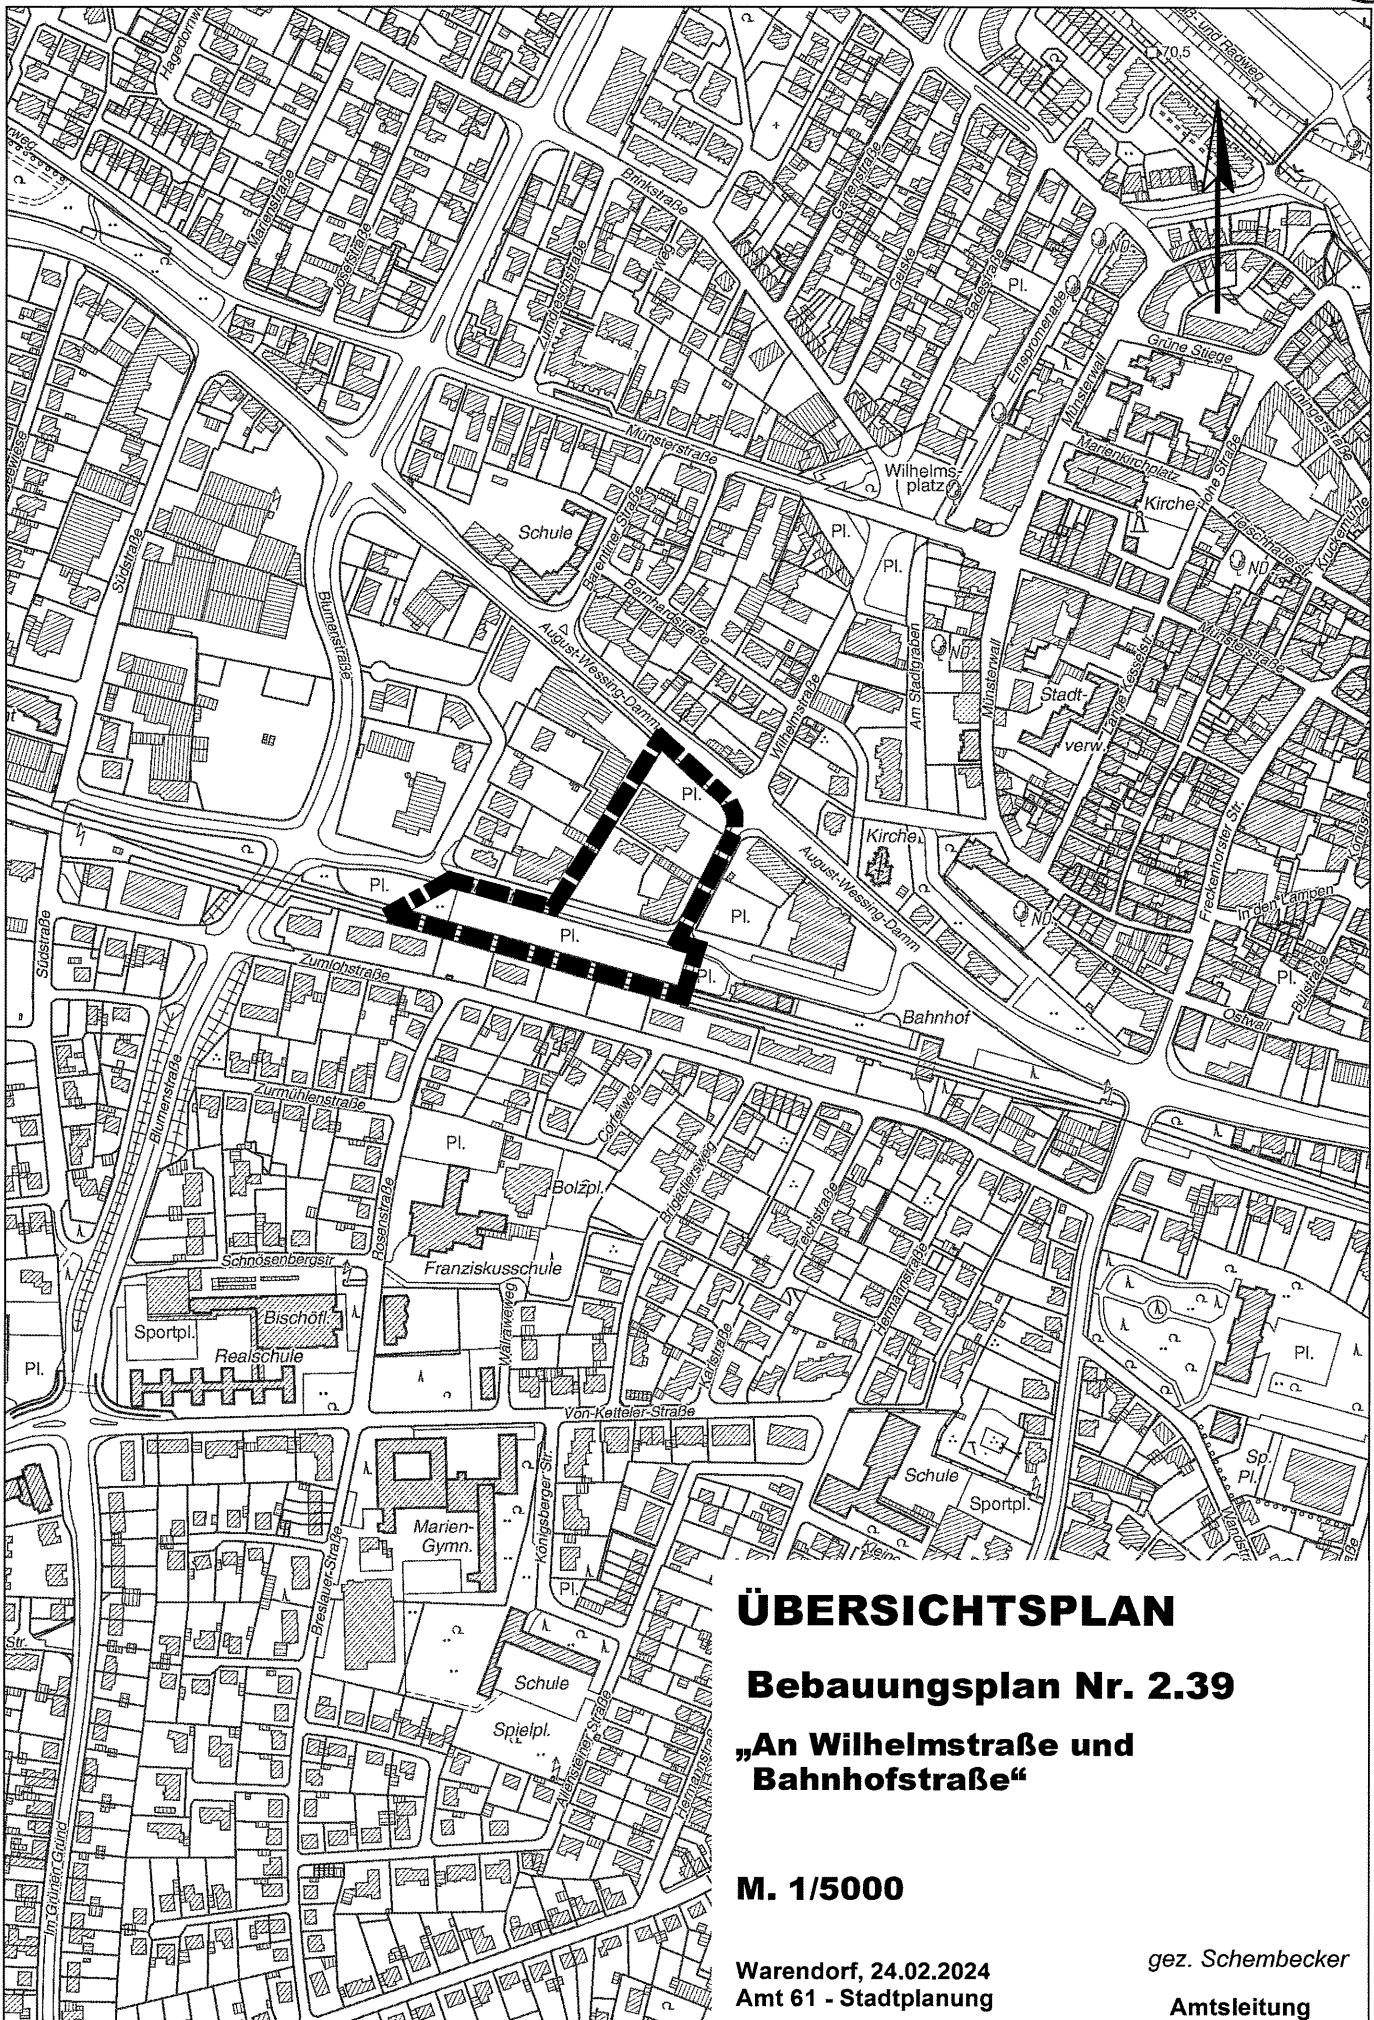

ÜBERSICHTSPLAN

Bebauungsplan Nr. 2.39

„An Wilhelmstraße und
Bahnhofstraße“

M. 1/5000