

Stadt Warendorf
Der Bürgermeister

ÖFFENTLICHE BEKANNTMACHUNG

36. Änderung des Flächennutzungsplanes 2010 „An Wilhelmstraße und Bahnhofstraße“

Aufstellungsbeschluss
gemäß § 2 Abs. 1 des Baugesetzbuches (BauGB)


Der Rat der Stadt Warendorf hat in seiner Sitzung am 04.07.2024 die Aufstellung der 36. Änderung des Flächennutzungsplanes 2010 „An Wilhelmstraße und Bahnhofstraße“ im Verfahren gemäß § 2 ff BauGB beschlossen.

Die Bekanntmachung des Aufstellungsbeschlusses erfolgt gemäß § 2 Abs. 1 BauGB in der Fassung der Bekanntmachung vom 03. November 2017 (BGBl. I S. 3634), das zuletzt durch Artikel 3 des Gesetzes vom 20. Dezember 2023 (BGBl. 2023 I Nr. 394) geändert worden ist.

Die Plangebietsgrenzen zum Aufstellungsbeschluss sind im Übersichtsplan vom 24.05.2024, der dieser Bekanntmachung als Anlage beigefügt ist, im Maßstab 1:2.500 dargestellt. Im Zuge des Beschlusses der frühzeitigen Beteiligung gemäß §§ 3 Abs. 1 und 4 Abs. 1 BauGB am 19.09.2024 wurde ein Beschluss zur Erweiterung des Geltungsbereiches gefasst. Der aktuelle Übersichtsplan vom 25.07.2024 mit erweitertem Geltungsbereich ist der Bekanntmachung ebenso beigefügt.

Warendorf, den


12.3.25

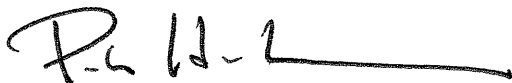

Peter Horstmann
Bürgermeister

Anlagen:

- Übersichtsplan zum Aufstellungsbeschluss
- Übersichtsplan mit erweitertem Geltungsbereich zur frühzeitigen Beteiligung

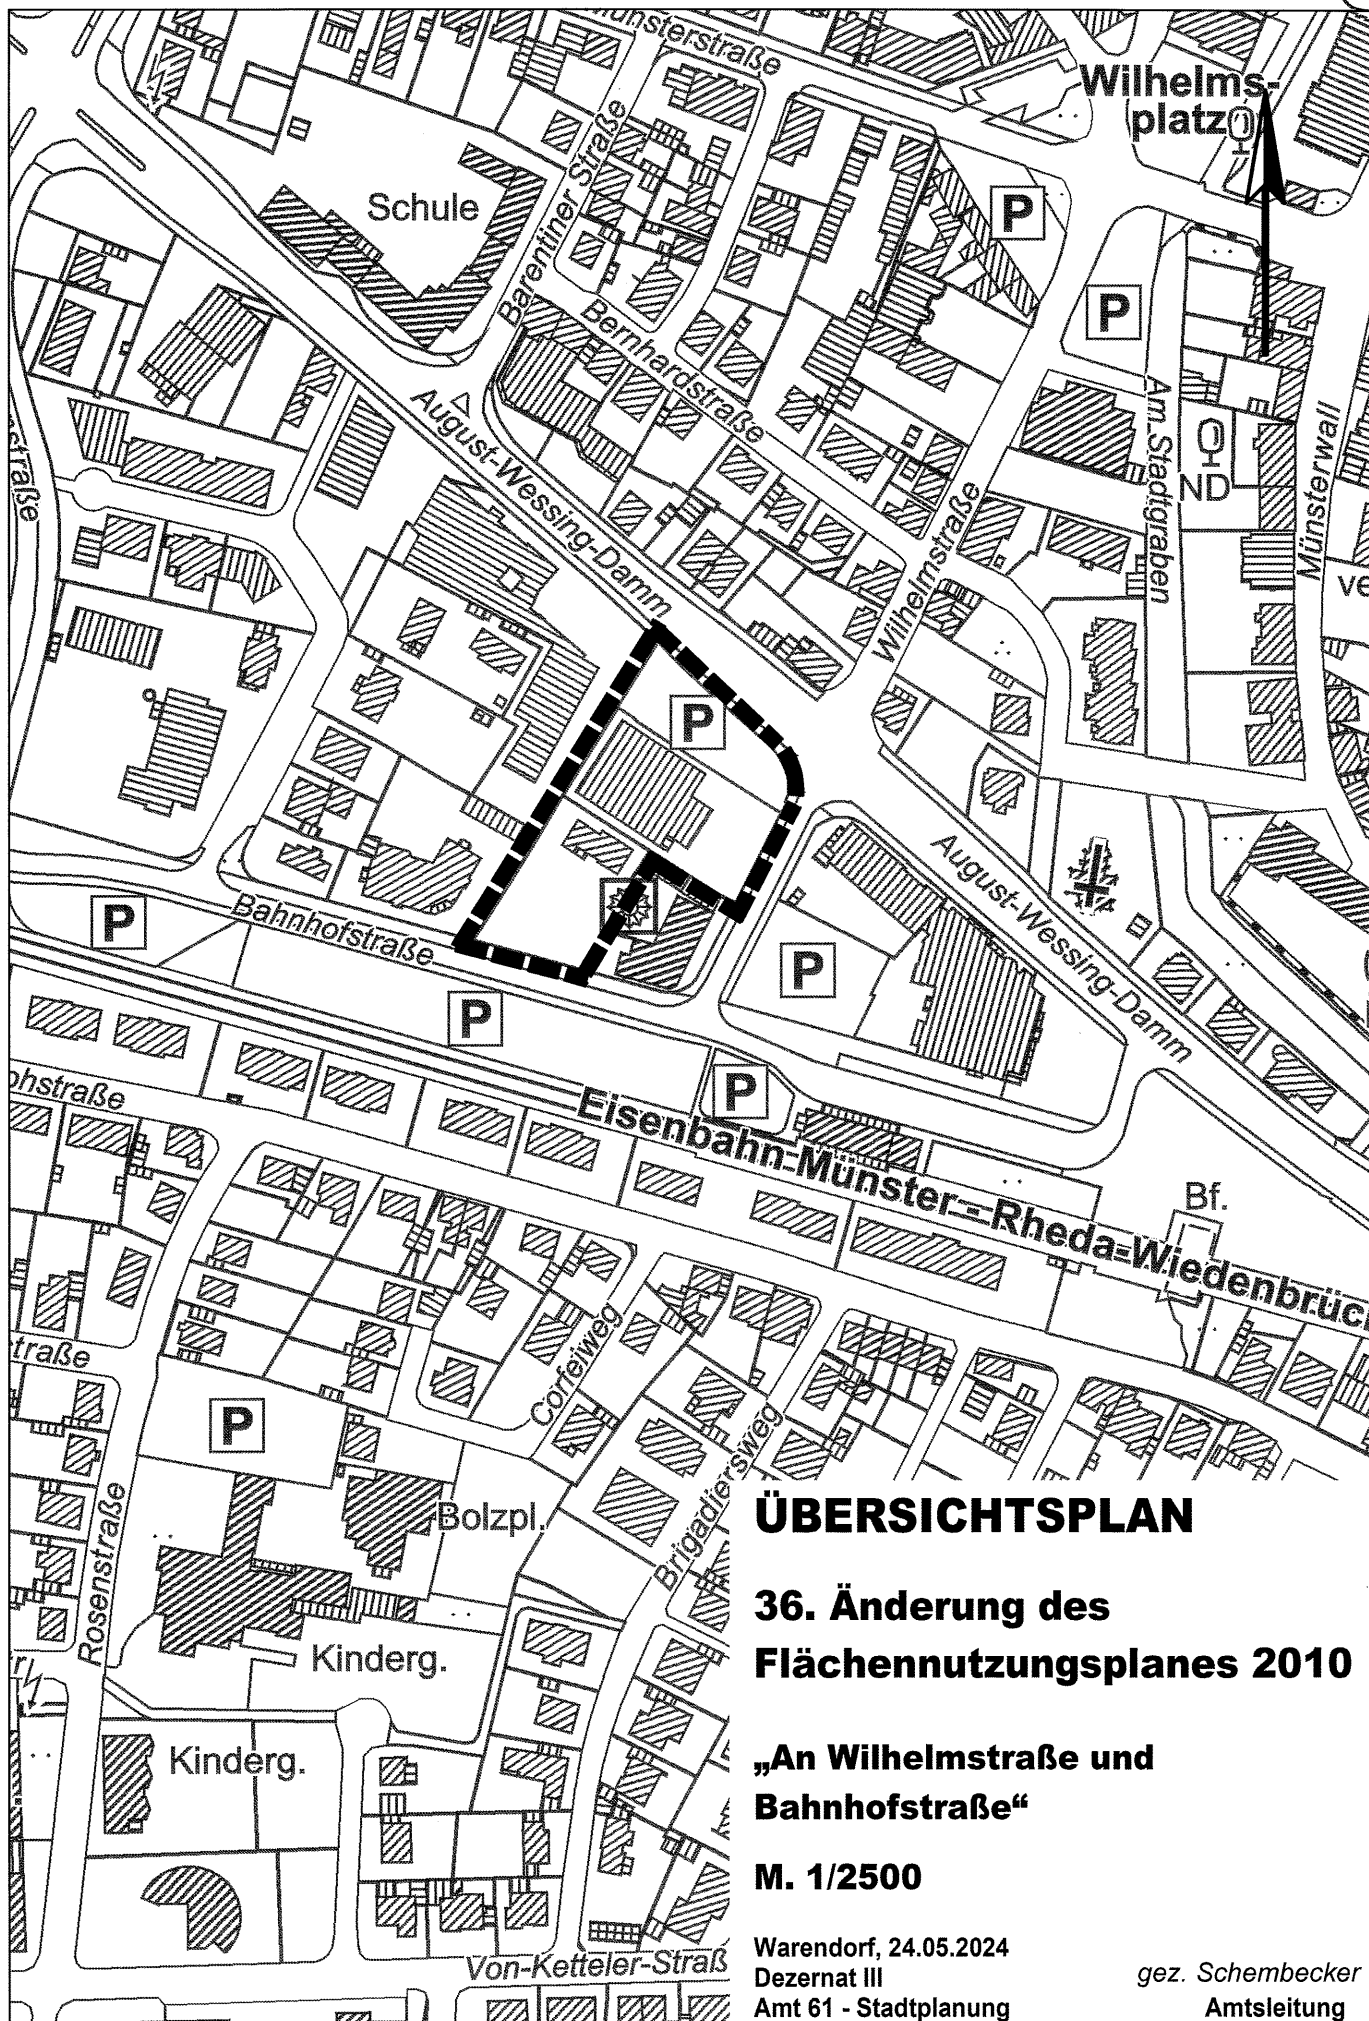

ÜBERSICHTSPLAN

36. Änderung des Flächennutzungsplanes 2010

„An Wilhelmstraße und
Bahnhofstraße“

M. 1/2500

Warendorf, 24.05.2024
Dezernat III
Amt 61 - Stadtplanung

gez. Schembecker
Amtsleitung

36. Änderung des Flächennutzungsplanes 2010

„An Wilhelmstraße und Bahnhofstraße“

M. 1/2500

Warendorf, 25.07.2024
Dezernat III
Amt 61 - Stadtplanung

gez. Schembecker
Amtsleitung