

Stadt Warendorf  
Der Bürgermeister

## ÖFFENTLICHE BEKANNTMACHUNG

### Bebauungsplan Nr. 2.58 "Veranstaltungshalle Katzheide"

Aufstellungsbeschluss  
gemäß § 2 Abs. 1 des Baugesetzbuches (BauGB)

Der Rat der Stadt Warendorf hat in seiner Sitzung am 05.06.2025 die Aufstellung des Bebauungsplanes Nr. 2.58 "Veranstaltungshalle Katzheide" im Verfahren gemäß §§ 2 ff. BauGB beschlossen.

Die Bekanntmachung des Aufstellungsbeschlusses erfolgt gemäß § 2 Abs. 1 BauGB in der Fassung der Bekanntmachung vom 3. November 2017 (BGBl. I S. 3634), das zuletzt durch Artikel 3 des Gesetzes vom 20. Dezember 2023 (BGBl. 2023 I Nr. 394) geändert worden ist.


Die Plangebietsgrenzen sind im Übersichtsplan vom 23.04.2025, der dieser Bekanntmachung als Anlage beigefügt ist, im Maßstab 1:2.500 dargestellt.

Warendorf, den 12.6.2025



Peter Horstmann  
Bürgermeister

**Anlage:** Übersichtsplan

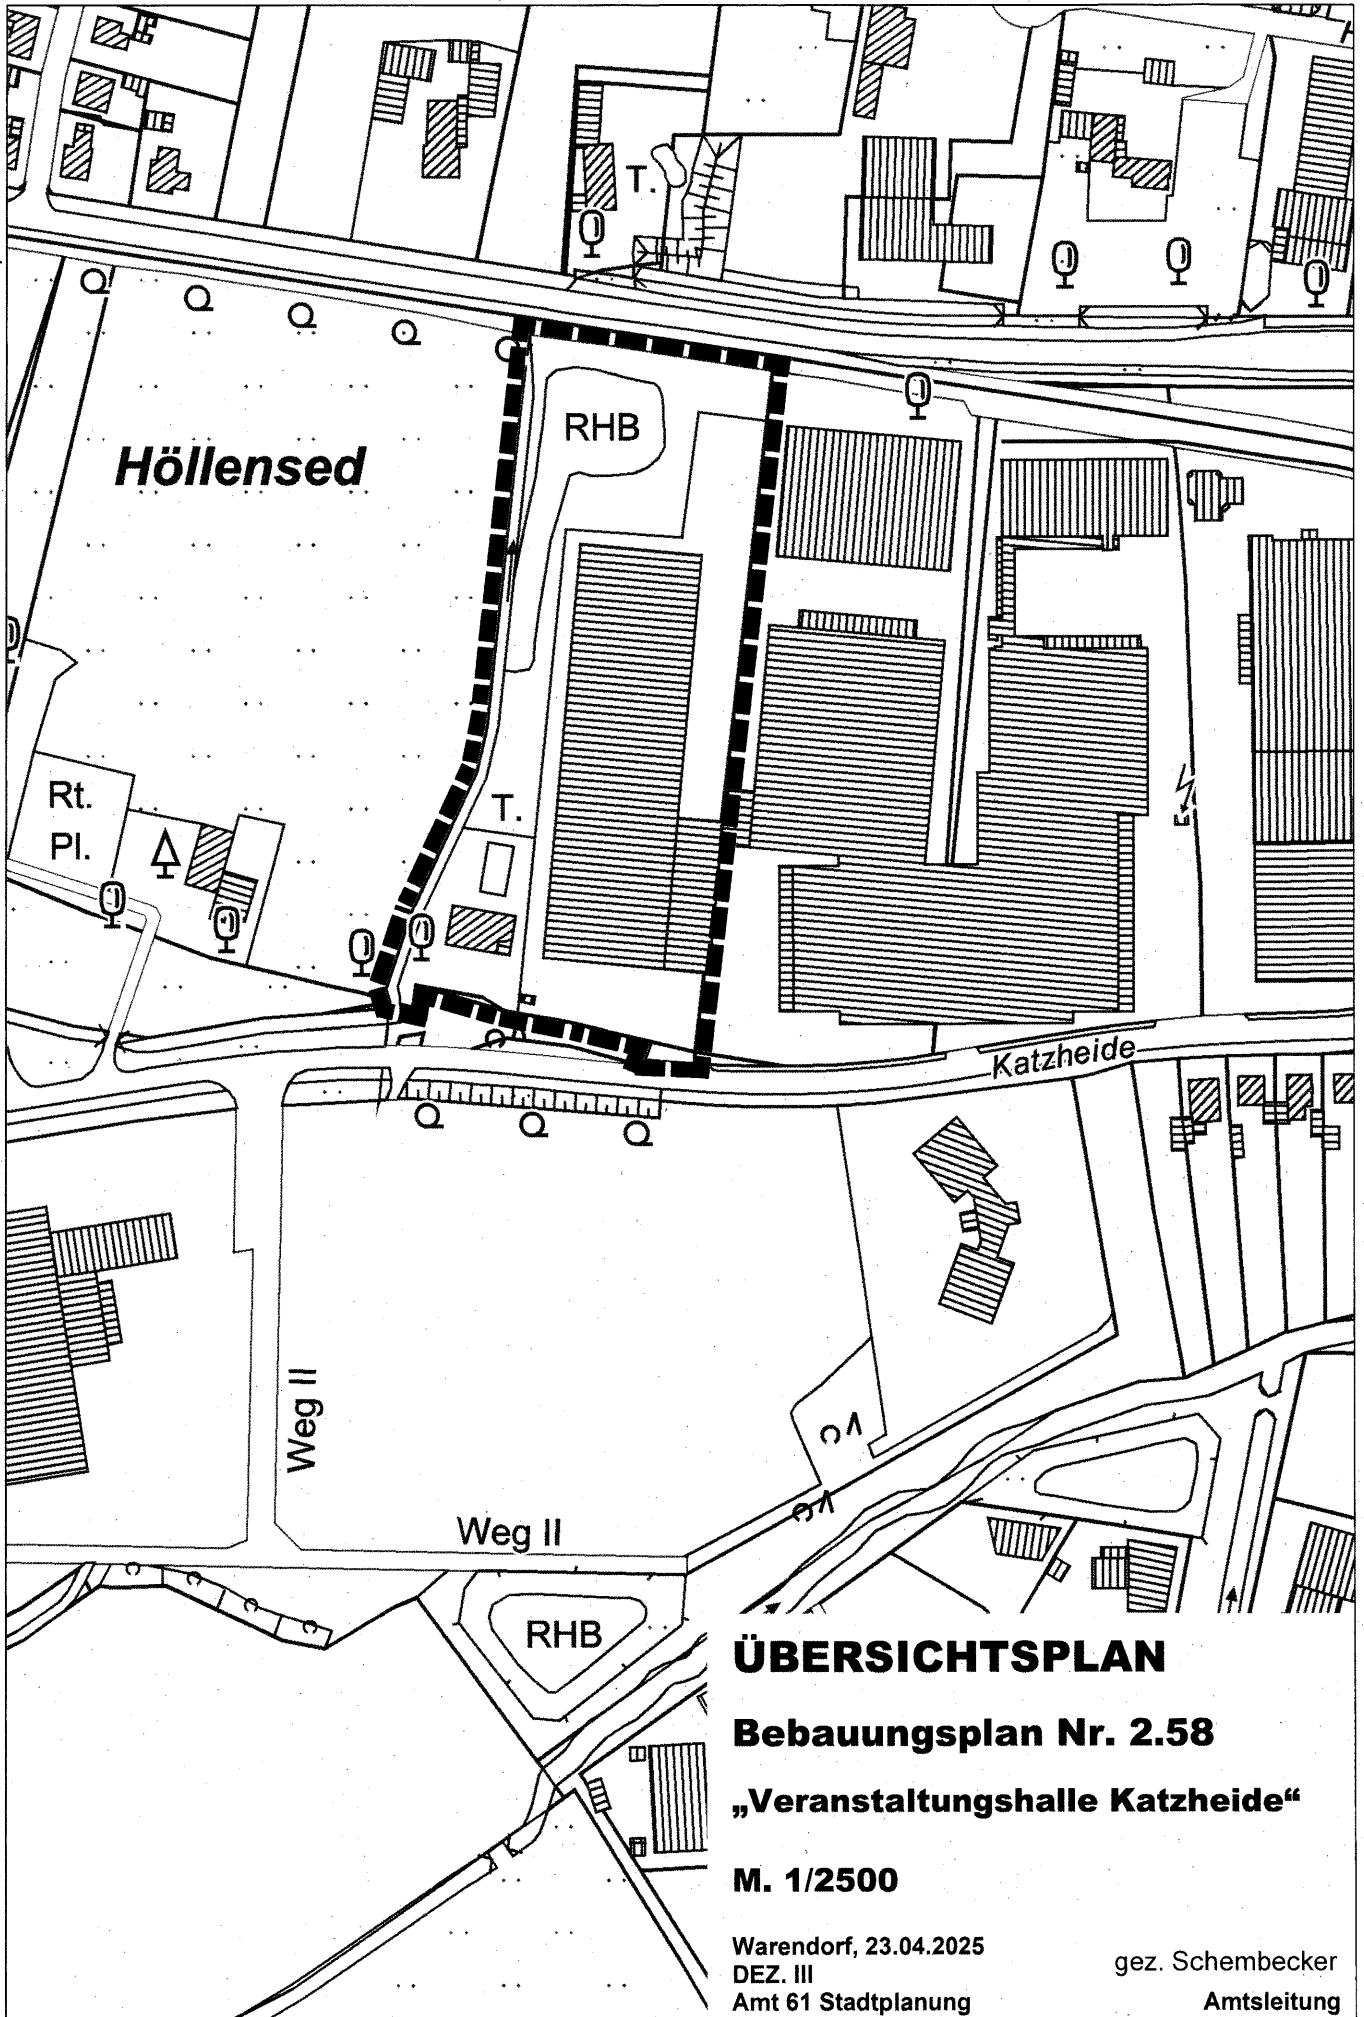

## ÜBERSICHTSPLAN

Bebauungsplan Nr. 2.58

„Veranstaltungshalle Katzheide“

M. 1/2500

Warendorf, 23.04.2025  
DEZ. III  
Amt 61 Stadtplanung

gez. Schembecker  
Amtsleitung