
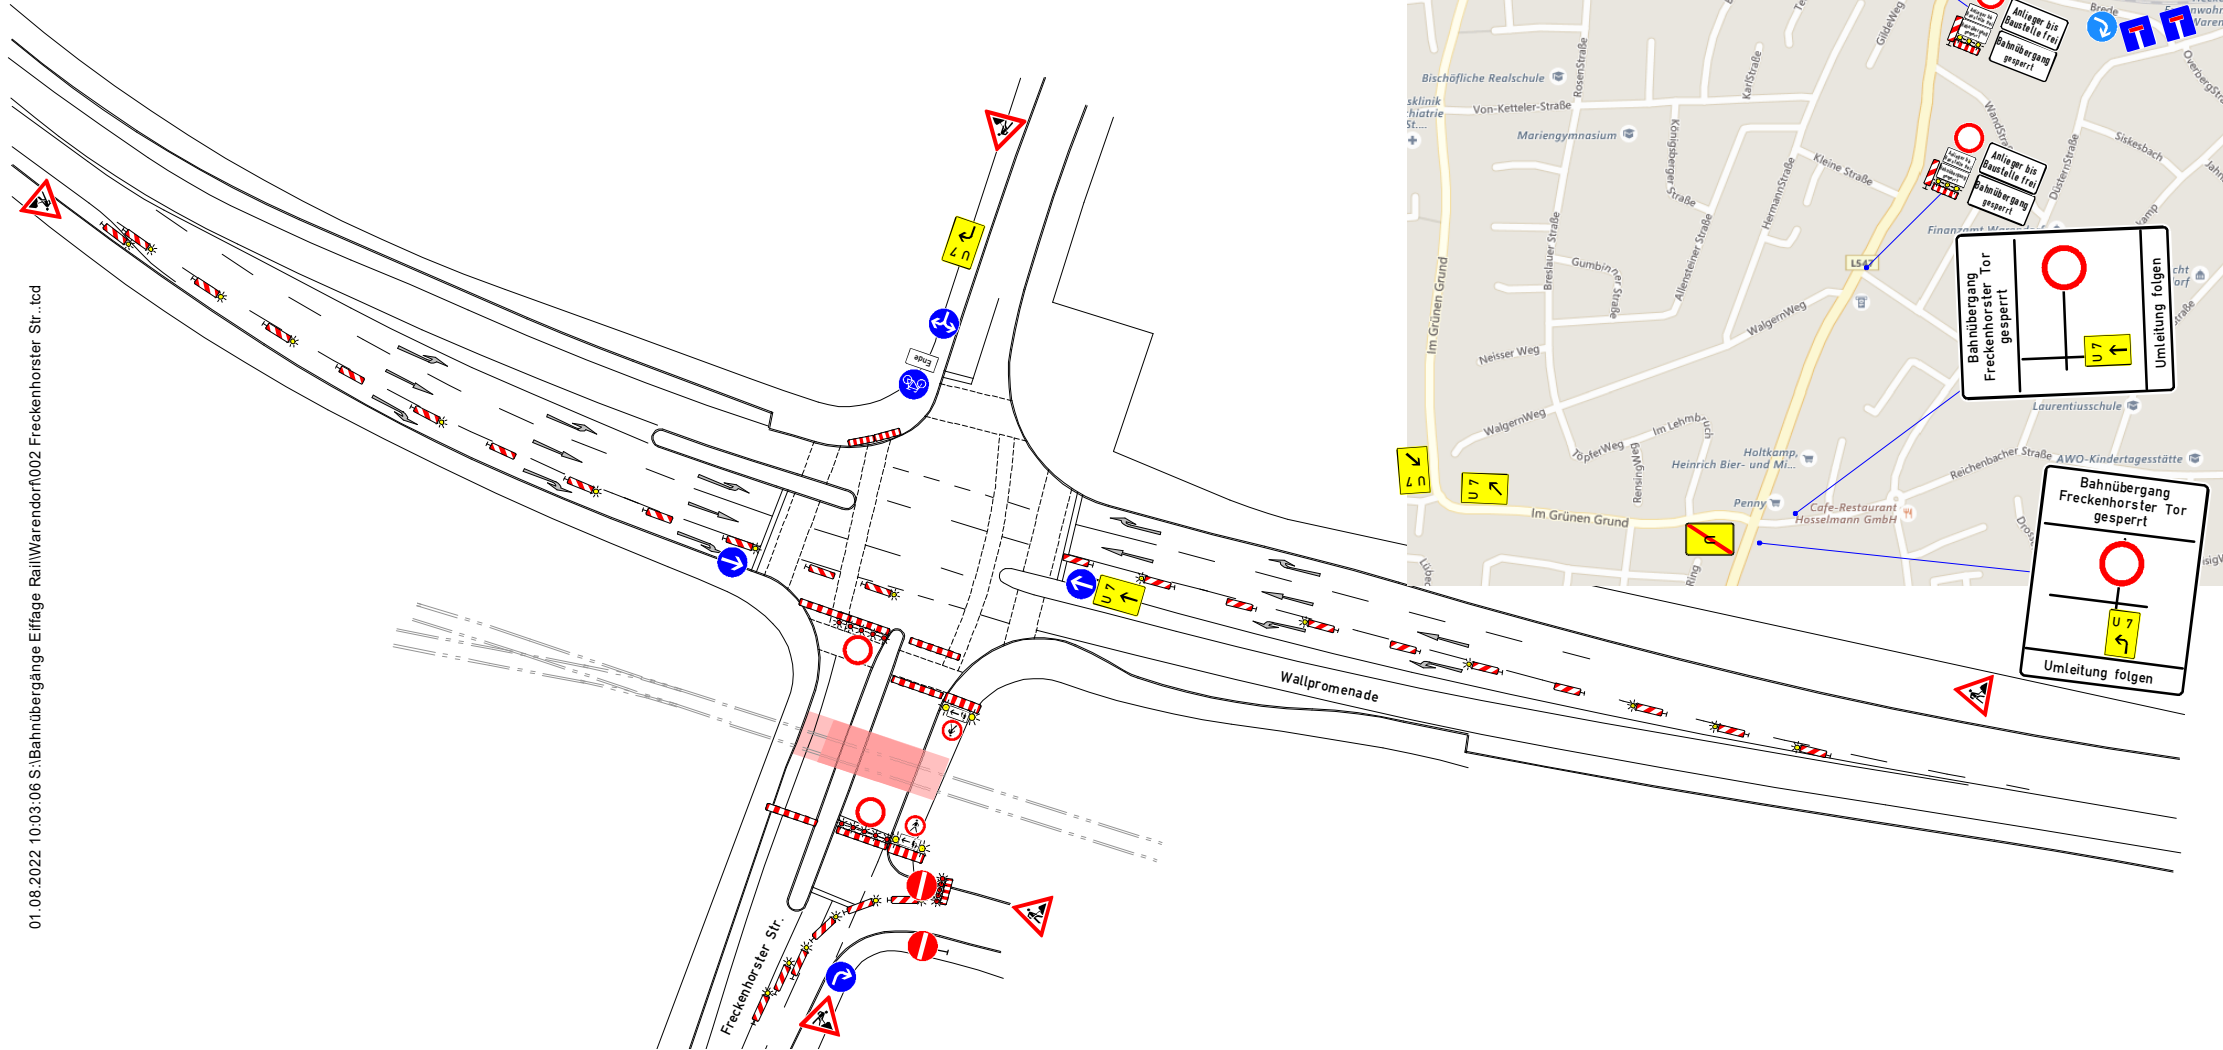
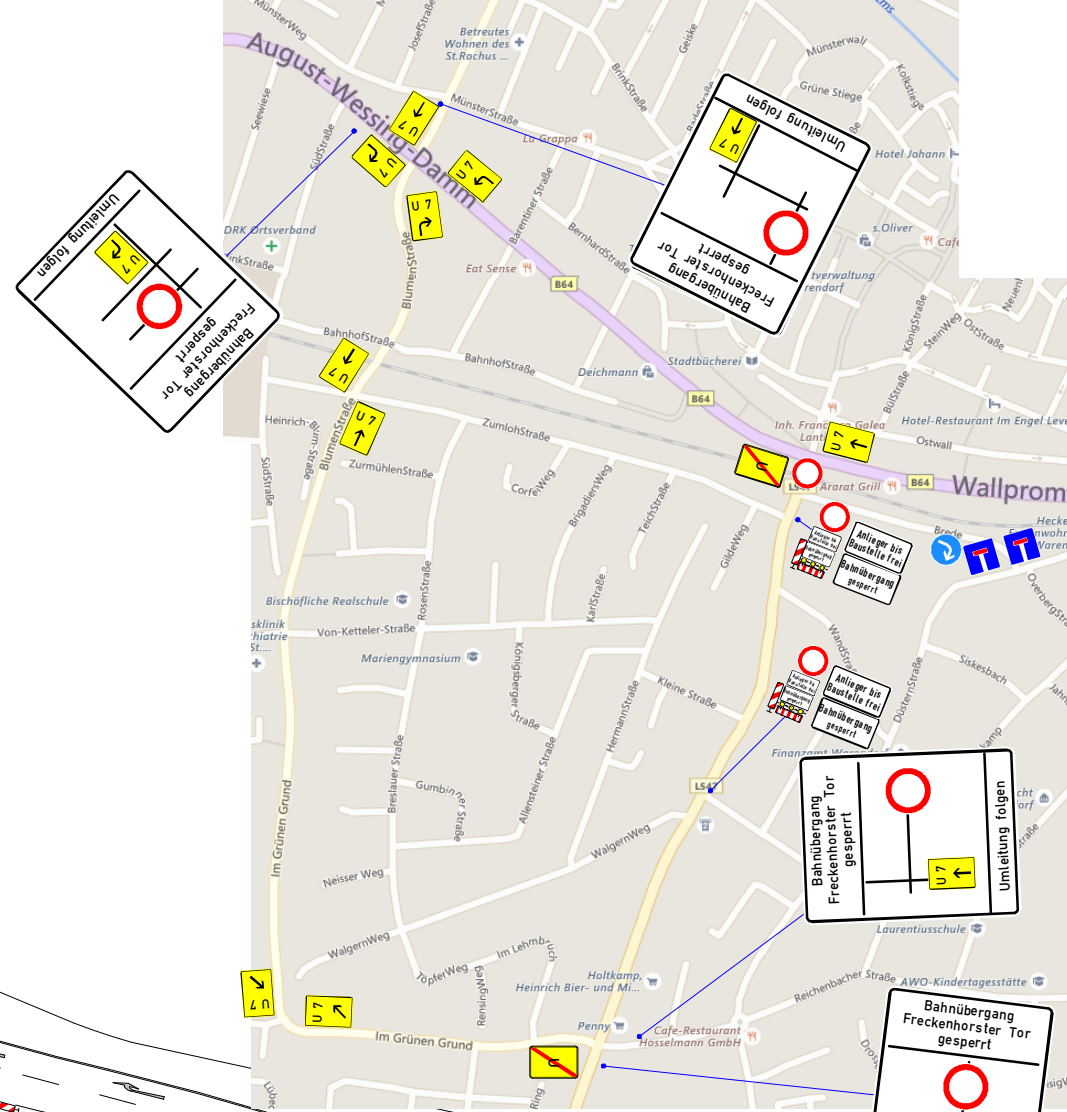


Geänderte Verkehrsführung zum BV Freckenhorster Str. in Warendorf ab dem 21.10.2022 - 22° Uhr

Auftraggeber : Eiffage Rail			Plan 002
Datum	Bearb. :	Maßstab	Baustelle:
Bearb. :	Timmermann	frei	Freckenhorster Str.
Gezeichnet	Krahl-M.	Format	Warendorf
Geprüft :	Timmermann	A3 Quer	
 BAWA GmbH Ihr Spezialist für Verkehrssicherheit 48902 Gelsenkirchen Regenerweg 10			Nachtdienst : 0172 - 2846626 Telefon : 0209/38617-0 Baubeginn : --, --, 2022 Bauzeit : ---

- Einrichtung einer Halteverbotszone min. 72 h vor Baubeginn
- Zusatz mit Datum und Uhrzeit: ab dem _____
- Zusatz: "Auch auf dem Seitenstreifen" oder Z. 1052-37 nach Bedarf
- Ein-„Ausfahrten der Anlieger werden nicht blockiert



01.08.2022 10:03:06 S:\Bahnhübergänge Eiffage Rail\Warendorf\002 Freckenhorster Str..tcd