

## ÖFFENTLICHE BEKANNTMACHUNG

### **Bebauungsplan Nr. 6.08 für das Gebiet „Südlich Streinen Esch I“ sowie 89. Änderung des Flächennutzungsplanes**

- **Beteiligung der Bürger am Bauleitplanverfahren gemäß § 3 Abs. 1 Baugesetzbuch (BauGB)**

Unter Hinweis auf § 3 Abs. 1 BauGB in der Fassung der Bekanntmachung des BauGB vom 27.08.1997 (BGBl. I S.2141, 1998 I S. 137), zuletzt geändert durch Art. 12 des Gesetzes vom 23.07.2002 (BGBl. I S. 2850) wird zu einer **Bürgeranhörung**

**am Montag, 02.02.2004, 19:00 Uhr,**

**in den Saal der Gaststätte „Westfälischer Hof“, Bartholomäusstr. 29, 48231 Warendorf,**

geladen, um die Bauleitpläne erläutern zu können. In der Anhörung haben alle interessierten Bürgerinnen und Bürger Gelegenheit, sich zu der Planung zu äußern.

Hauptziel der Planung ist es, die bis dato landwirtschaftlich genutzten Flächen einer Wohnbebauung zuzuführen.

Eine Umweltverträglichkeitsprüfung wird nicht durchgeführt.


Die Grenzen des vorhabenbezogenen Bebauungsplanes sowie der Flächennutzungsplan-Änderung sind jeweils in einem Übersichtsplan vom 06.01.2004 im Maßstab 1 : 5.000 dargestellt.

Zur allgemeinen Information können die Planunterlagen auch in der Zeit **vom 26.01.2004 bis 13.02.2004** während der Dienststunden (Kernarbeitszeiten montags bis donnerstags von 8:30 Uhr bis 12:00 Uhr und von 14:00 Uhr bis 15:30 Uhr sowie freitags von 8:30 Uhr bis 12:30 Uhr, außerhalb der Kernarbeitszeiten nach Terminabsprache) im Zimmer 112 des „Alten Lehrerseminars“, Freckenhorster Straße 43, 48231 Warendorf, eingesehen werden.

Innerhalb des Zeitraumes können Auskünfte erbeten bzw. Anregungen schriftlich oder zur Niederschrift vorgebracht werden.

Warendorf, 22.01.2004


  
Dickgreber  
Bürgermeister

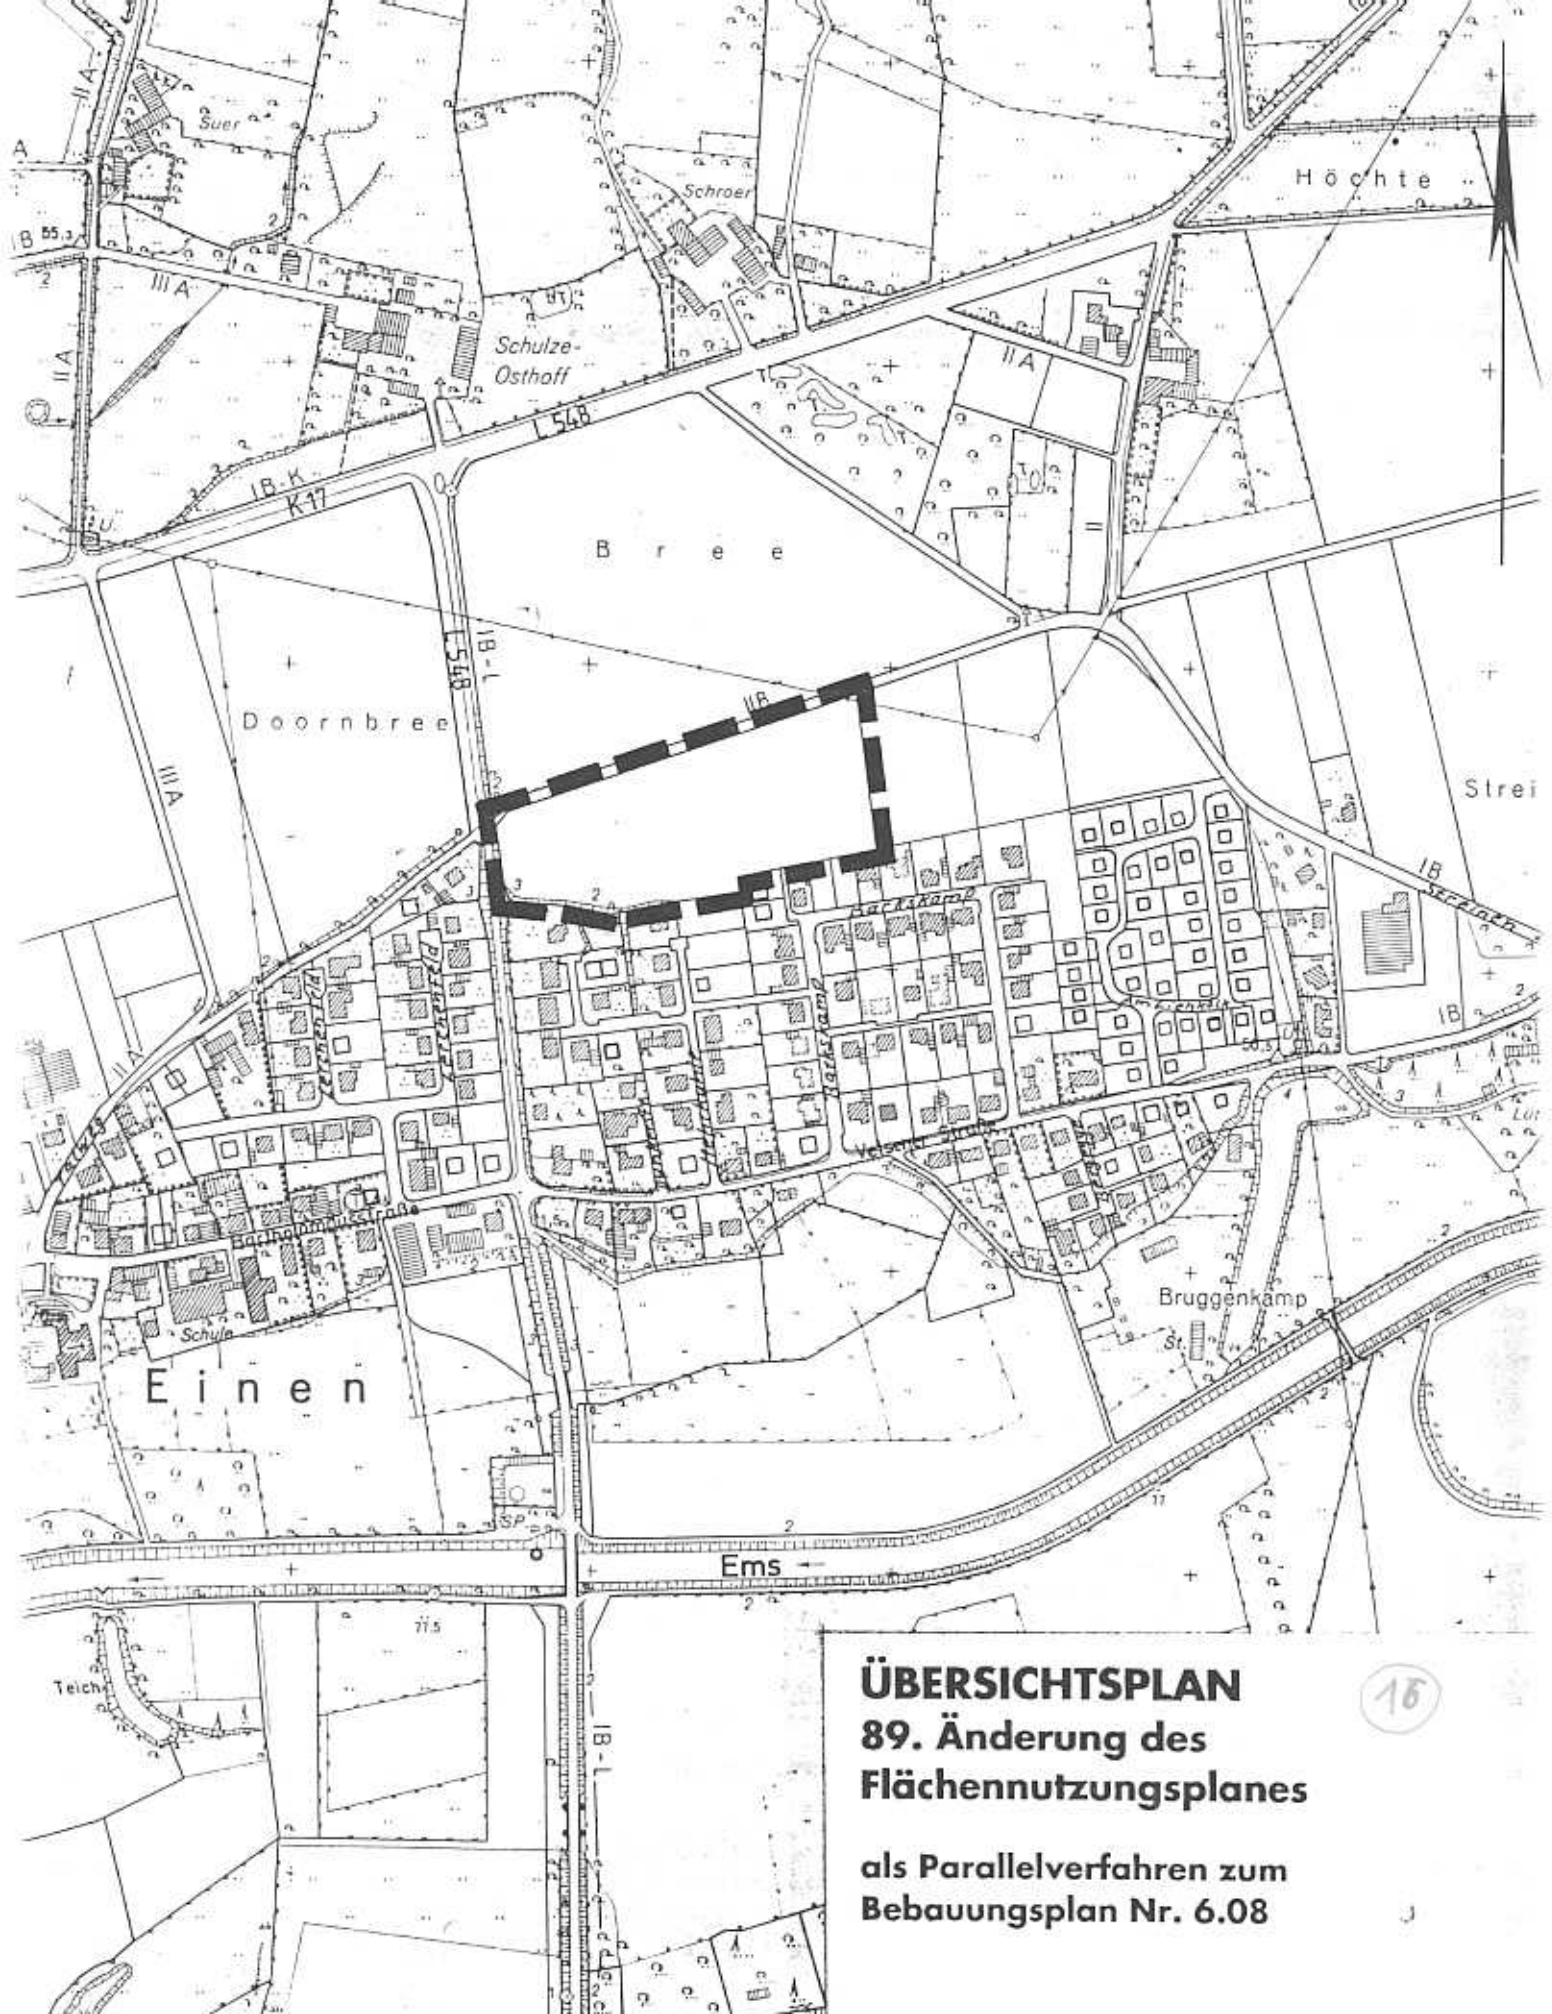

**ÜBERSICHTSPPLAN  
89. Änderung des  
Flächennutzungsplanes**

als Parallelverfahren zum  
Bebauungsplan Nr. 6.08

16

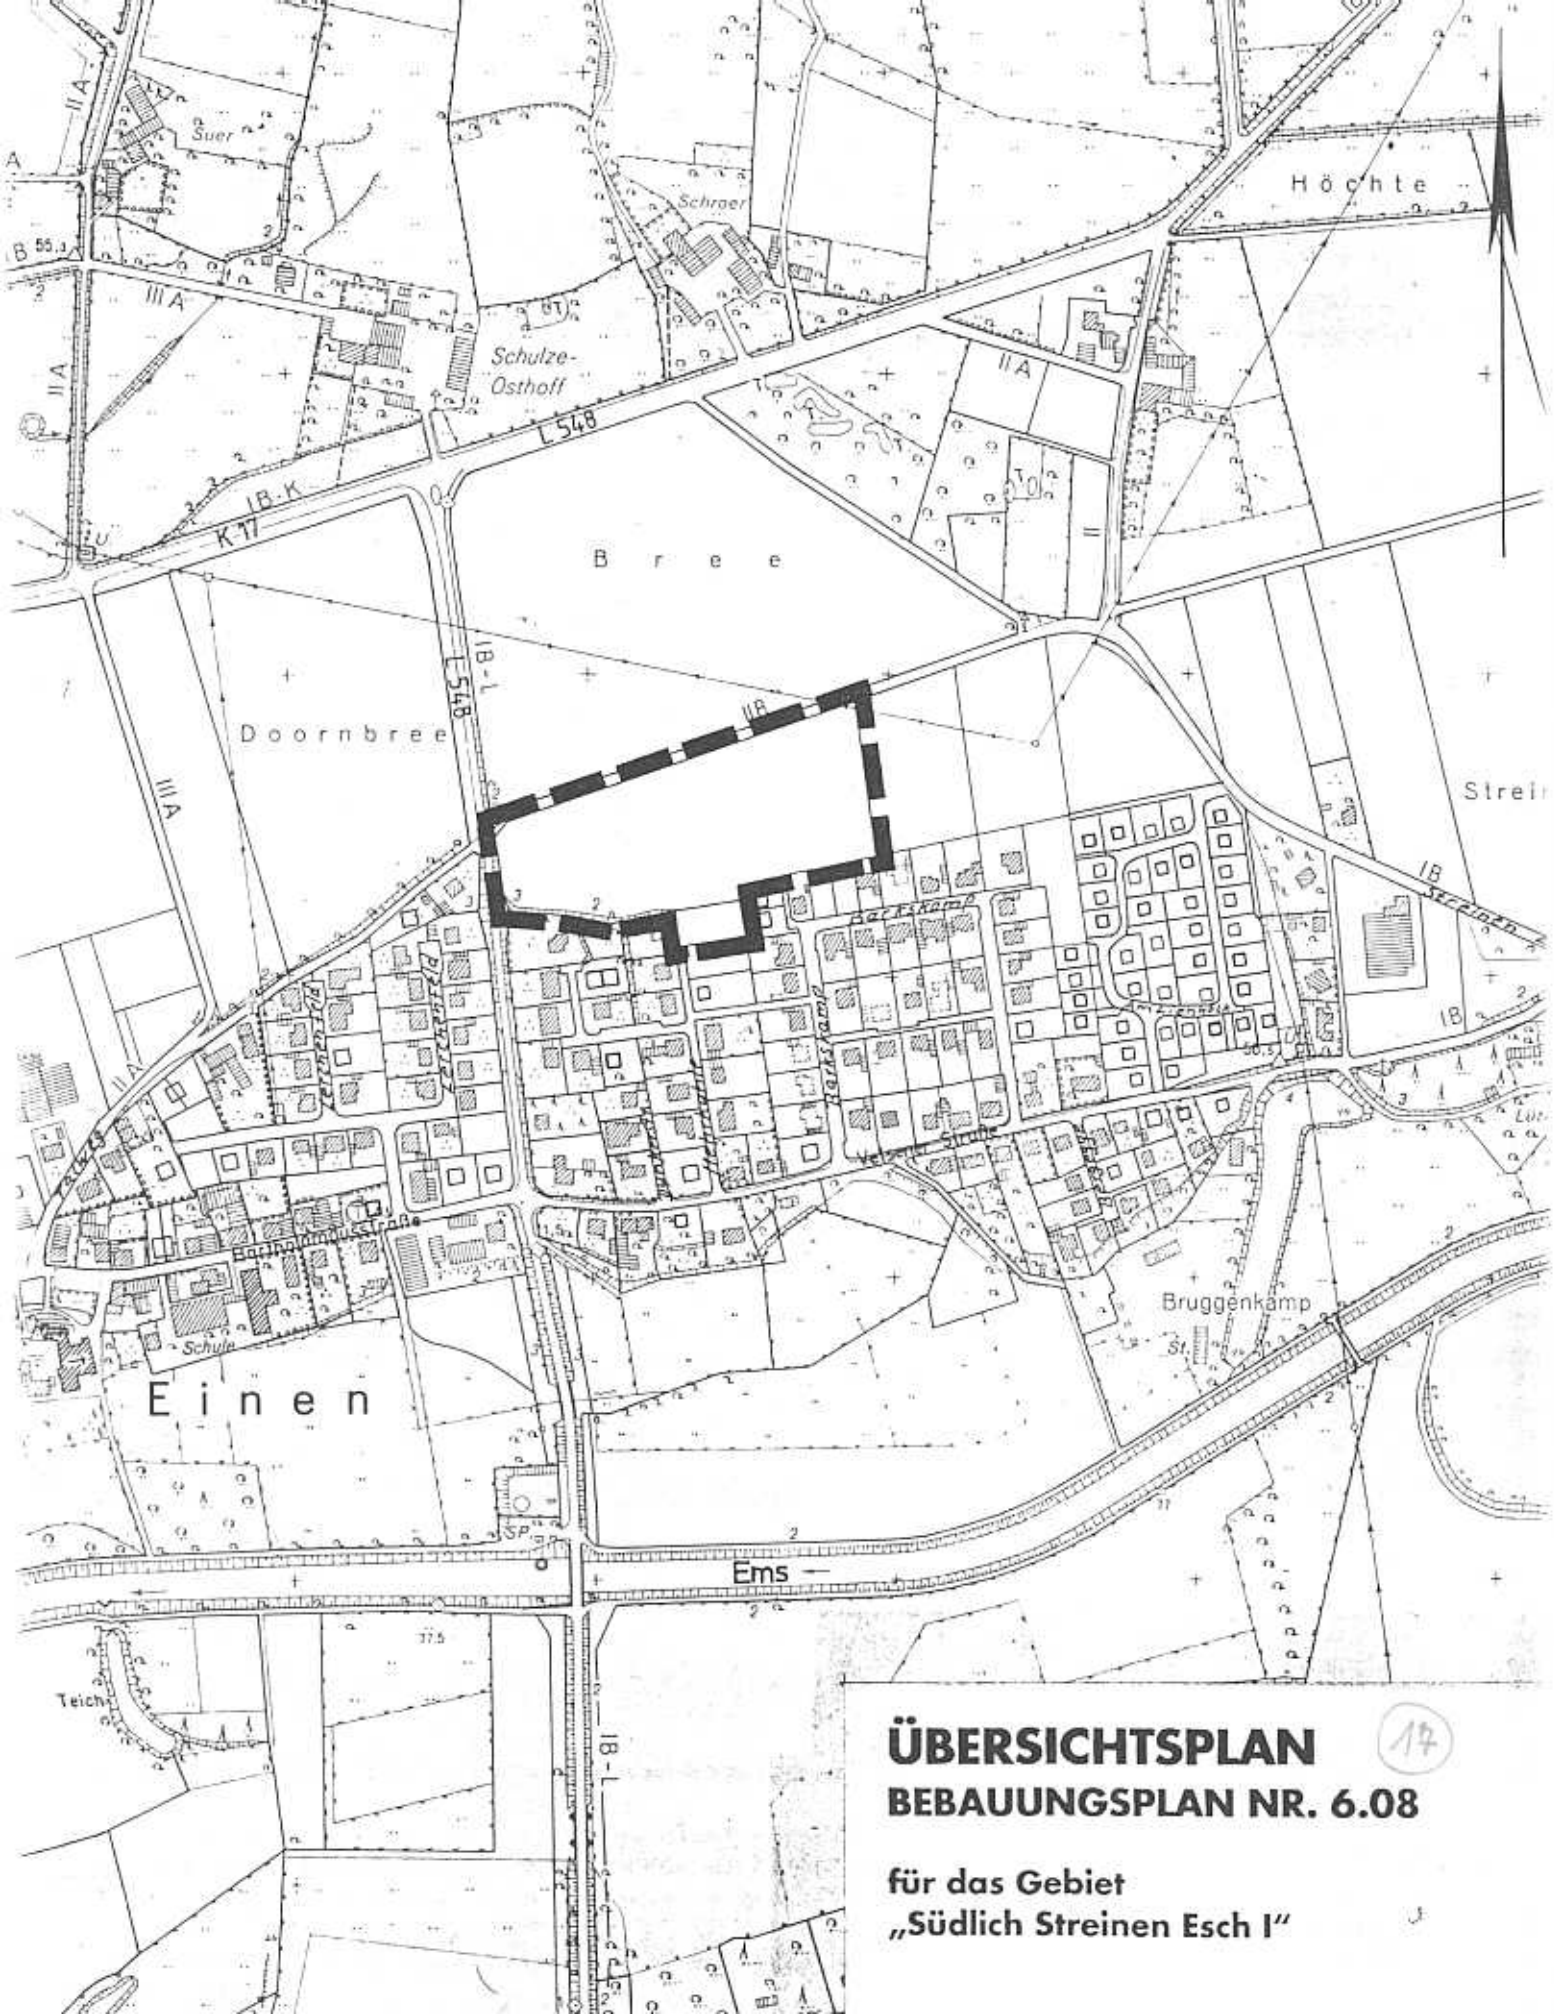

**ÜBERSICHTSPLAN** (17)  
**BEBAUUNGSPLAN NR. 6.08**

für das Gebiet  
„Südlich Streinen Esch I“