

## ÖFFENTLICHE BEKANNTMACHUNG

### **Bebauungsplan Nr. 3.65 für die Erweiterung der Sportplatzanlage „Feidiek“ sowie 92. Änderung des Flächennutzungsplanes**

- **Beteiligung der Öffentlichkeit am Bauleitplanverfahren gemäß § 3 Abs. 1  
Baugesetzbuch (BauGB)**

Unter Hinweis auf § 3 Abs. 1 BauGB in der Neufassung des Baugesetzbuches vom 23.09.2004 (BGBl. I S. 2414) wird darauf hingewiesen, dass neben dem im Dezember 2004 öffentlich bekannt gemachten Darlegungs- und Anhörungstermin vom 13.01.2005 im Freckenhorster Bürgerhaus und die Möglichkeit der Einsichtnahme in die Bauleitpläne in der Zeit vom 10.01.2005 bis 28.01.2005 der Zeitraum dieser Auslegung bis zum **18.02.2005** verlängert wird.

Ziel der eingeleiteten Bauleitpläne ist es, unter Aufgabe der landwirtschaftlichen Nutzung die Sportplatzanlage am Feidiek in Richtung Osten zu erweitern.

Die Grenzen des Bebauungsplanes und die der Flächennutzungsplanänderung sind jeweils im Übersichtsplan vom 11.08.2004 im Maßstab 1 : 5000 dargestellt.


Die Planunterlagen sind bis zum **18.02.2005** während der Dienststunden (Kernarbeitszeiten montags bis donnerstags von 8:30 Uhr bis 12:00 Uhr und von 14:00 Uhr bis 15:30 Uhr sowie freitags von 8:30 Uhr bis 12:30 Uhr; außerhalb der Kernarbeitszeiten nach Terminabsprache) im Zimmer 112 des „Alten Lehrerseminars“, Freckenhorster Straße 43, 48231 Warendorf, zur Einsichtnahme öffentlich ausgelegt.

Innerhalb der Auslegungsfrist besteht Gelegenheit zur Äußerung und Erörterung. Stellungnahmen können schriftlich oder zur Niederschrift vorgebracht werden.

Warendorf, 19.01.2005



Jochen Walter  
Bürgermeister

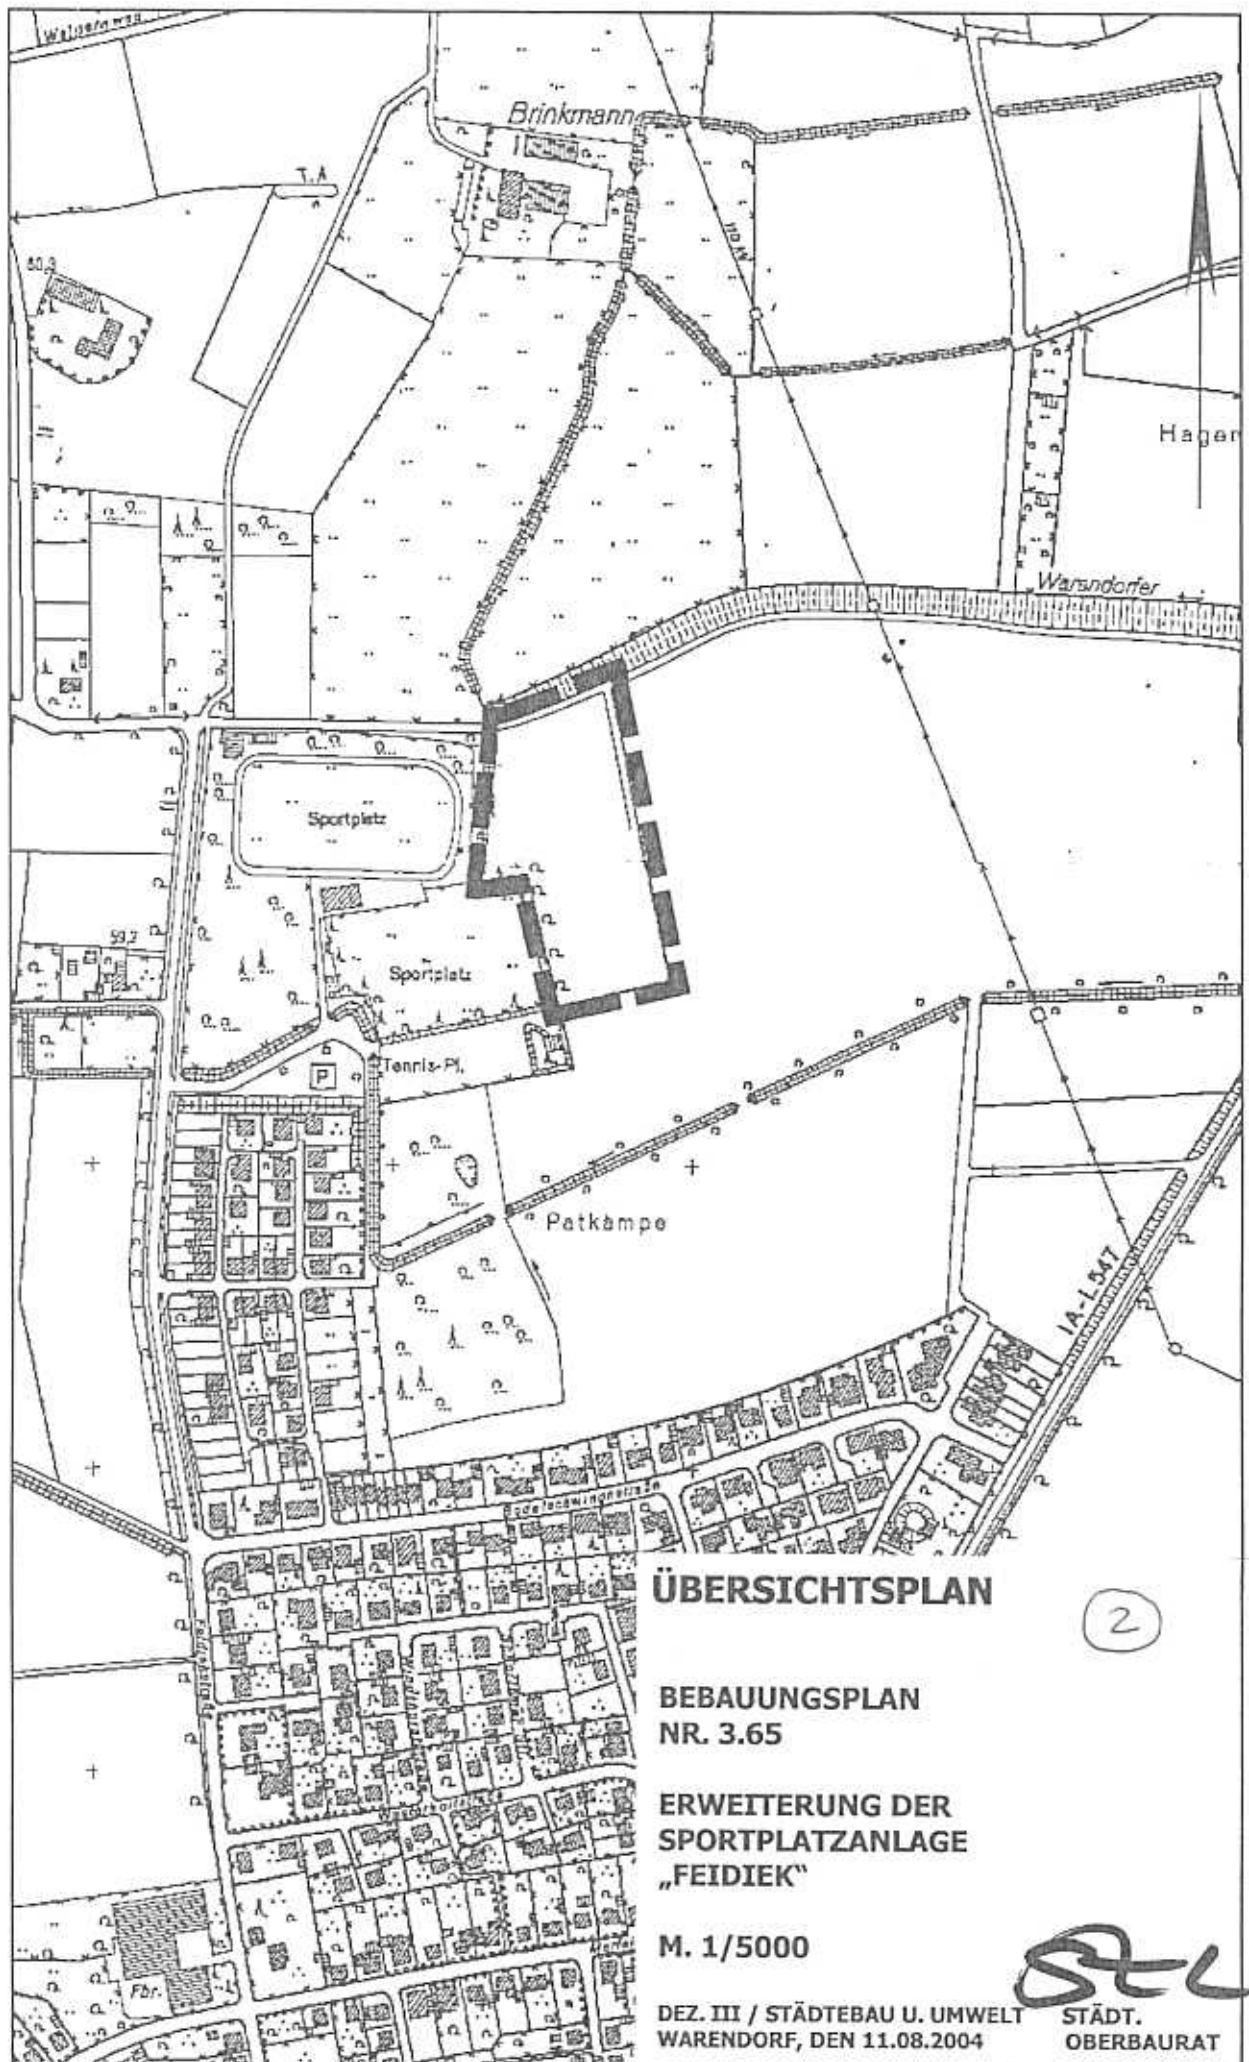

**ÜBERSICHTSPLAN**

2


**BEBAUUNGSPLAN  
NR. 3.65**

**ERWEITERUNG DER  
SPORTPLATZANLAGE  
„FEIDIEK“**

**M. 1/5000**

DEZ. III / STÄDTEBAU U. UMWELT  
WARENDORF, DEN 11.08.2004

**STL**  
STÄDT.  
OBERBAURAT

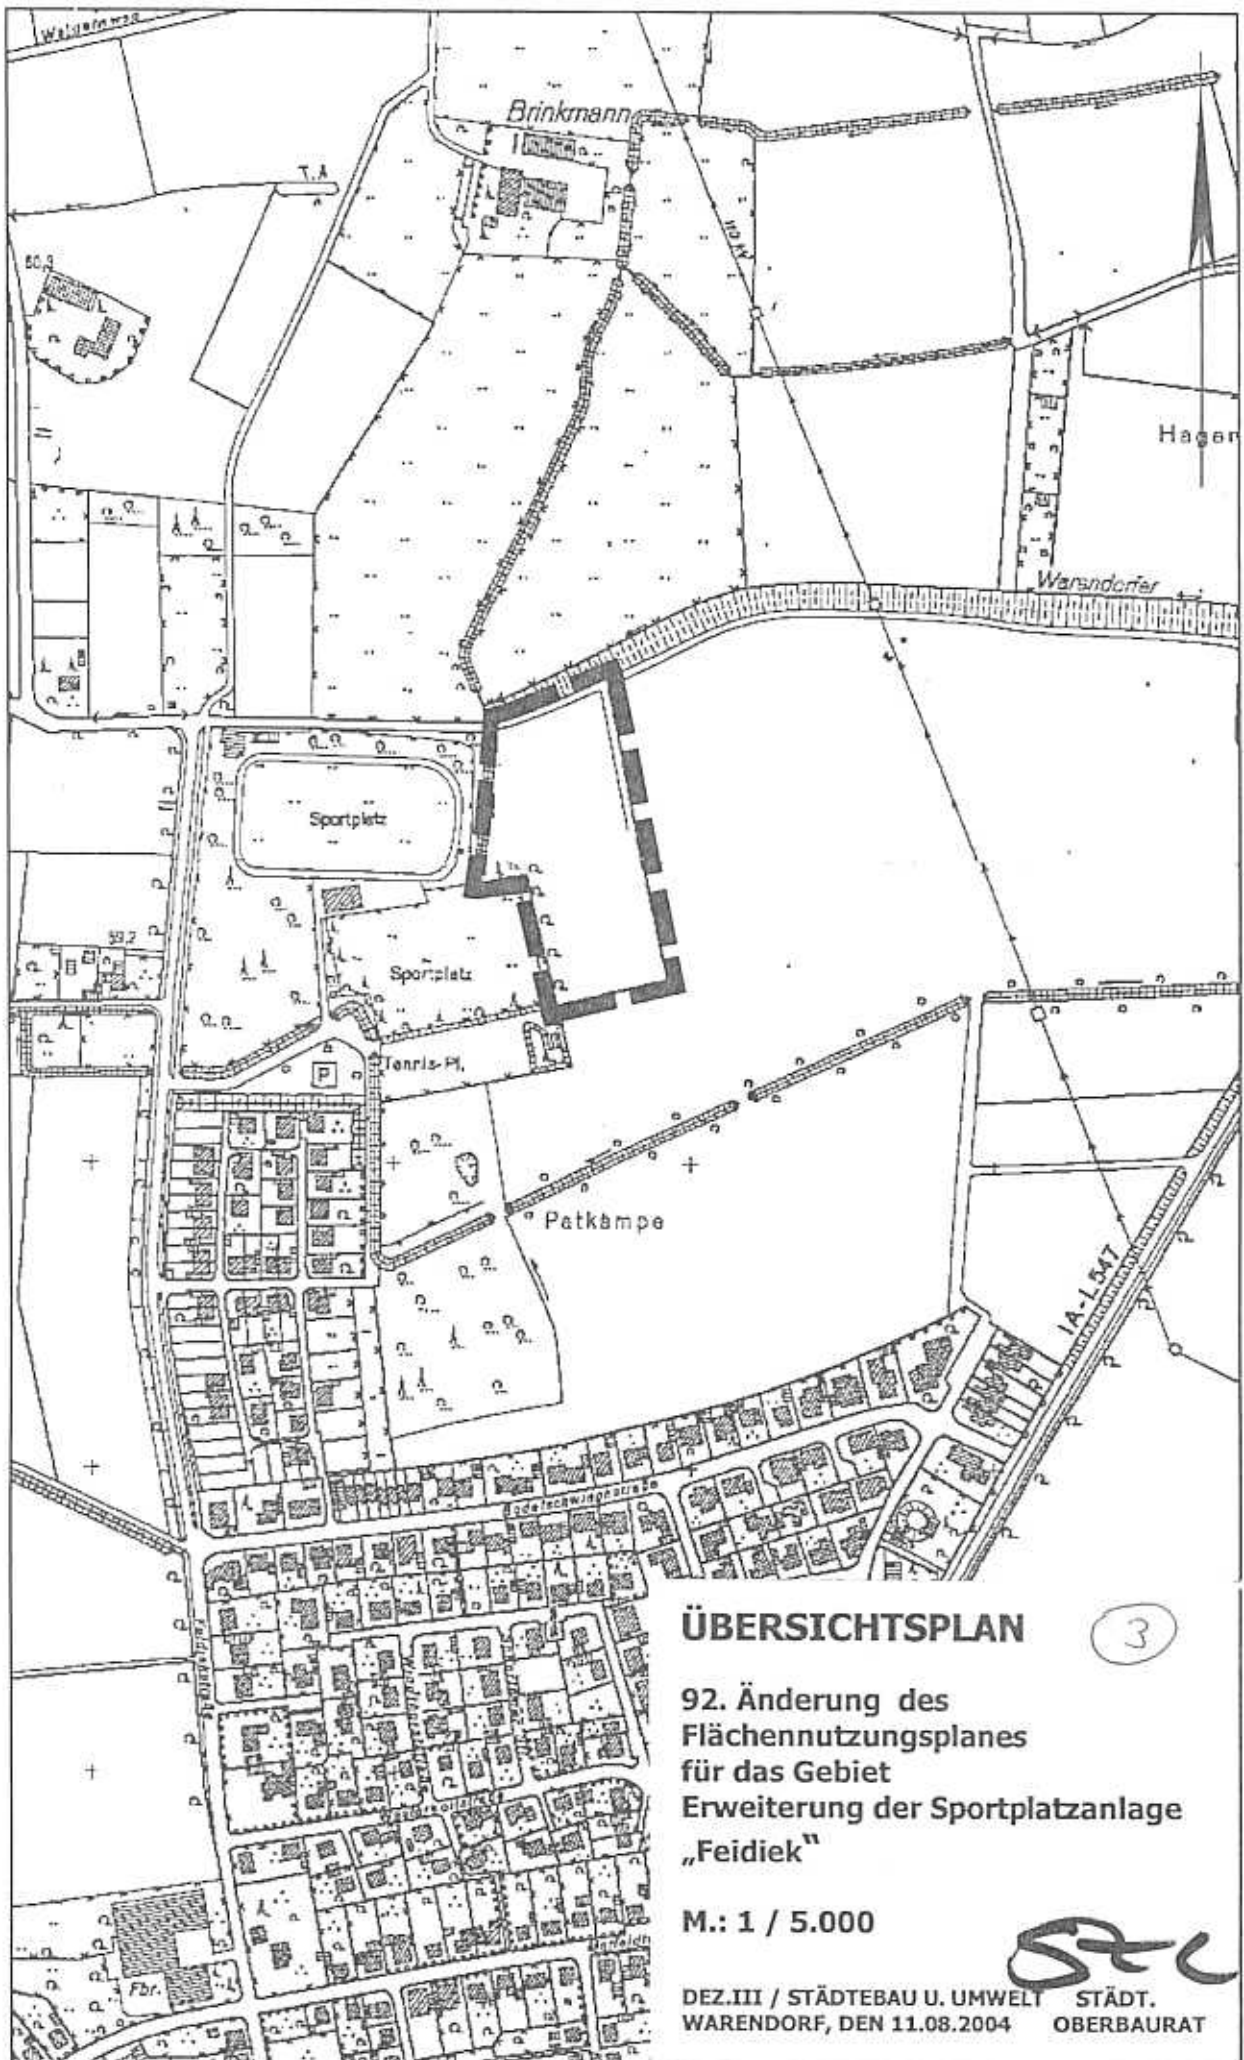

**ÜBERSICHTSPLAN**

3

92. Änderung des  
Flächennutzungsplanes  
für das Gebiet  
Erweiterung der Sportplatzanlage  
„Feidiek“

M.: 1 / 5.000



DEZ.III / STÄDTEBAU U. UMWELT STÄDT.  
WARENDORF, DEN 11.08.2004 OBERBAURAT