STADT WARENDORF
Der Bürgermeister

(9)

Öffentliche Bekanntmachung

über die Widmung von Straßen, Wegen und Plätzen für den öffentlichen Verkehr

Auf Beschluss des Rates vom 17.03.2005 werden folgende Straßen, Wege und Plätze gemäß § 6 des Straßen- und Wegegesetzes Nordrhein-Westfalen vom 23.09.1995 (StrWG NW), in der zur Zeit gültigen Fassung, als Gemeindestraßen dem öffentlichen Verkehr gewidmet:

I. Ohne Beschränkung der Benutzung:

als Anliegerstraßen:

- August-Wessing-Damm (neues Teilstück)
  (siehe Plan gem. Anlage 1)
- Watertimpen (neues Teilstück)
  (siehe Plan gem. Anlage 1)
- Schrage Esch
  (siehe Plan gem. Anlage 2)
- Kapellenstraße (zwischen der Straße Am Josephshof und Radetzkystraße)
  (siehe Plan gem. Anlage 3)

II: Mit Beschränkung der Benutzung <u>als Fußweg:</u>
(sonstige Gemeindestraße im Sinne des § 3 Abs. 4, Nr. 3 StrWG)

- Verbindungsweg zwischen der Straße Schrage Esch und dem nördlich gelegenen Wirtschaftsweg
  (siehe Plan gem. Anlage 2)

Die Widmung wird hiermit öffentlich bekannt gemacht.

Diese Allgemeinverfügung gilt gemäß § 41 Abs. 4 Verwaltungsverfahrensgesetz NW am Tage nach ihrer Bekanntmachung als bekannt gegeben.

Rechtsbehelfsbelehrung

Gegen diese Widmung kann innerhalb eines Monats nach Bekanntgabe Widerspruch erhoben werden. Der Widerspruch ist schriftlich oder zur Niederschrift bei der Stadt Warendorf – Bauverwaltung und Tiefbau -, Freckenhorster Straße 43, 48231 Warendorf, einzulegen.

Falls die Frist durch das Verschulden eines Bevollmächtigten versäumt werden sollte, würde dessen Verschulden dem Widerspruchsführer zugerechnet werden.

Warendorf, 18.03.2005

Jochen Walter

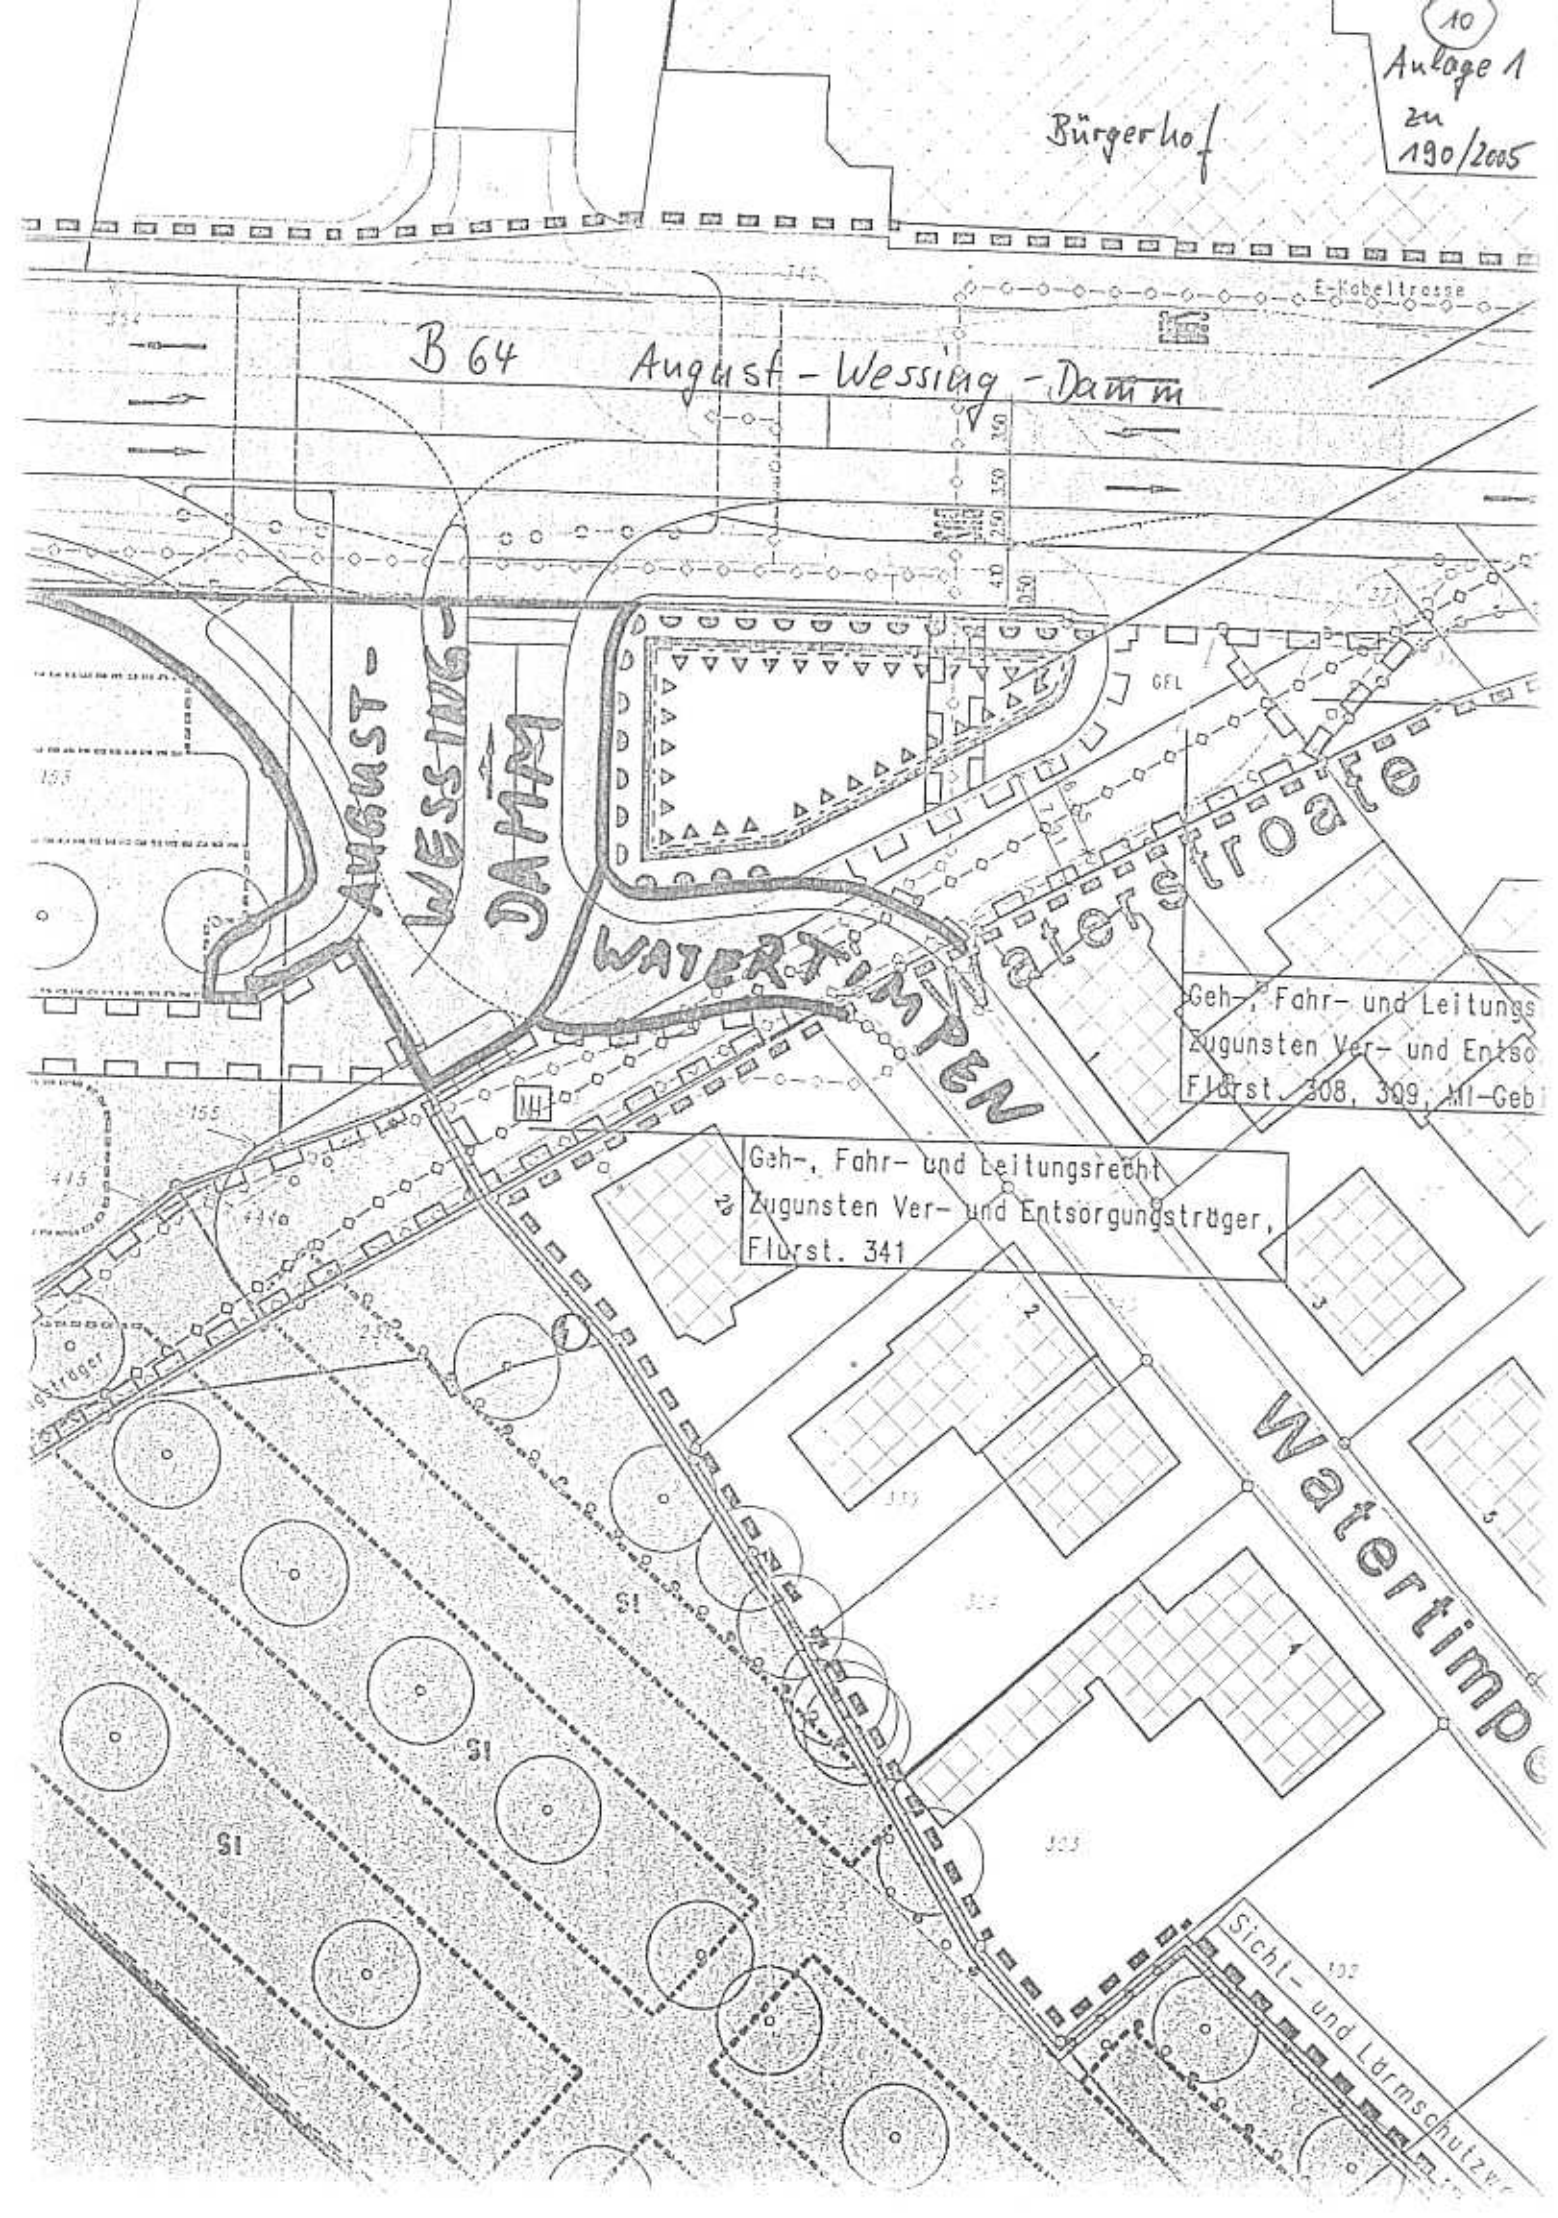
10
Anlage 1
zu
190/2005
Bürgerhof
B 64
August-Wessing-Damm
E-Kabeltrasse
GFL
WATERTIMPEN
Watertimpe
Geh-, Fahr- und Leitungs
zugunsten Ver- und Entso
Flürst. 308, 309, TH-Geb
Geh-, Fahr- und Leitungsrecht
zugunsten Ver- und Entsorgungsträger,
Flürst. 341
Watertimpe
Sicht- und Lärmschutzw
SI
SI
SI

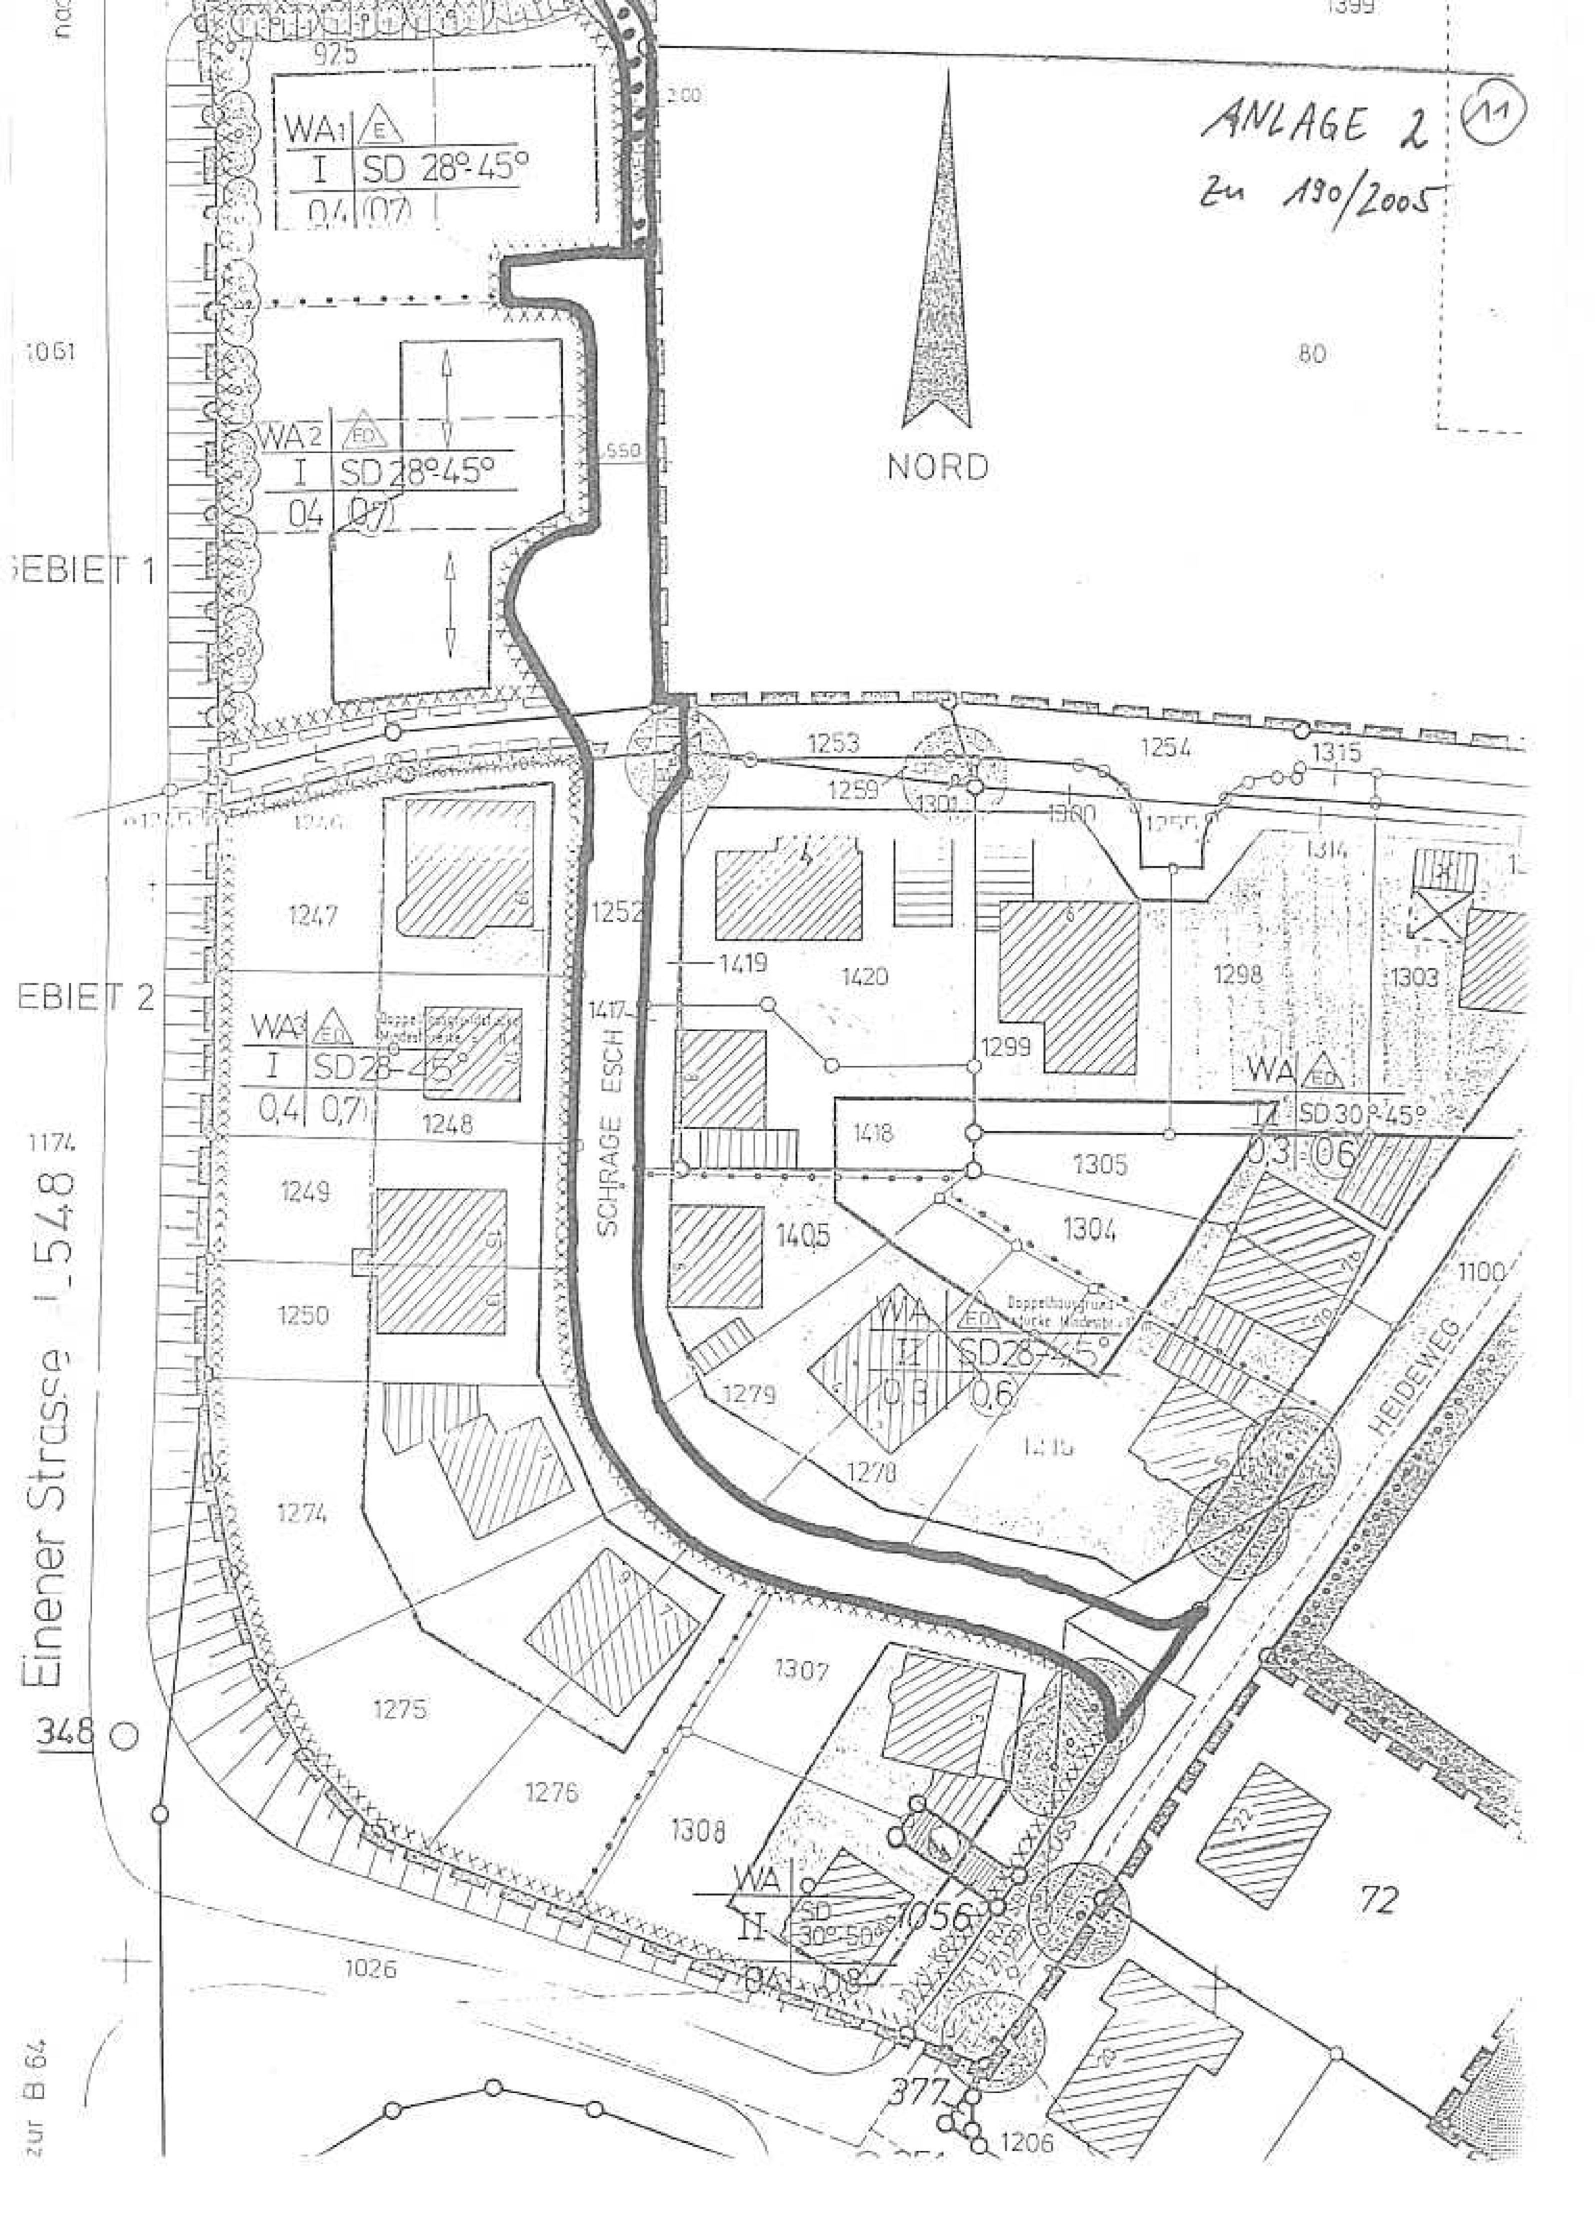
ANLAGE 2 (11)
zu 190/2005
NORD
WA1 E
I SD 28°-45°
0,4 0,7
WA2 ED
I SD 28°-45°
0,4 0,7
WA3 ED
I SD 28-45°
0,4 0,7
WA ED
II SD 30°-45°
0,3 0,6
WA ED
II SD 28°-45°
0,3 0,6
WA
II SD 30°-50°
0,4 0,8
Doppelhausgrundstücke Mindestbr. = 11
GEBIET 1
GEBIET 2
SCHRÄGE ESCH
HEIDEWEG
Einener Strasse L 548
zur B 64
1247
1248
1249
1250
1252
1253
1254
1259
1274
1275
1276
1278
1279
1298
1299
1300
1301
1303
1304
1305
1307
1308
1314
1315
1405
1417
1418
1419
1420
1026
1056
1061
1100
1174
1206
348
377
72
80
975
1399

FLUR 35 / 36

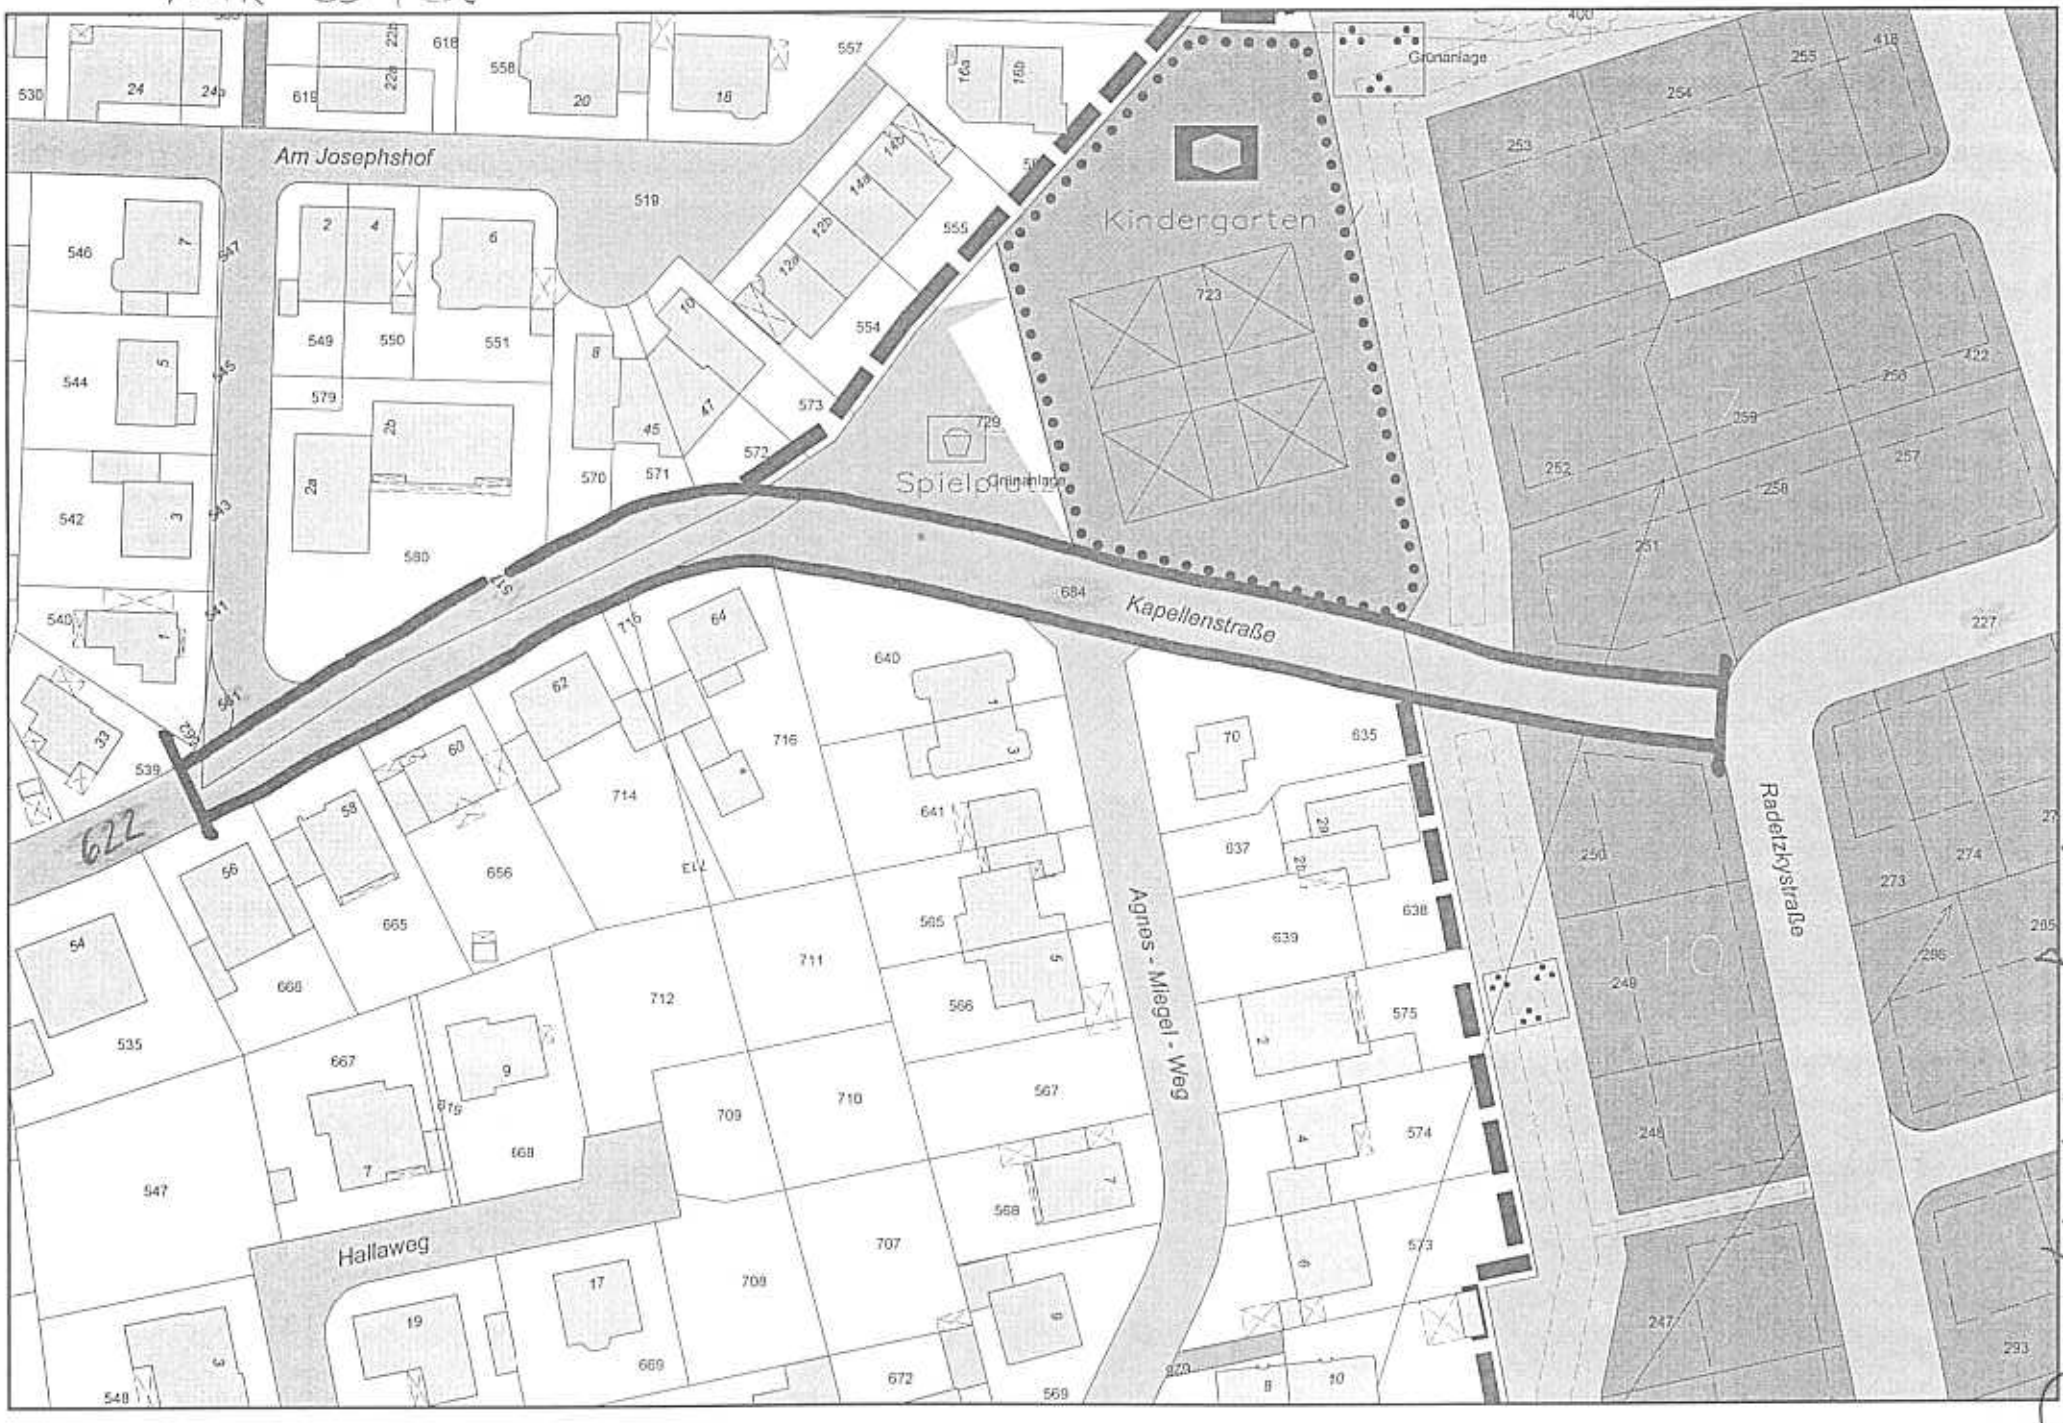

Anlage 3 zu 1190/2005 (12)