

5

STADT WARENDORF

ÖFFENTLICHE BEKANNTMACHUNG

Bebauungspläne Nr. 9.05 für den „Windpark Gronhorst“ sowie Nr. 9.08 für den „Windpark Flintrup“

Veröffentlichung der Aufstellungsbeschlüsse gemäß § 2 Abs. 1 Baugesetzbuch (BauGB)

Der Rat der Stadt Warendorf hat in seiner Sitzung am 27.10.2005 die folgenden Beschlüsse gefasst:

1. Für den Windpark Gronhorst:

„Zur Errichtung eines Windparks in der Bauerschaft Gronhorst ist der Bebauungsplan Nr. 9.05 für den ‚Windpark Gronhorst‘ aufzustellen. Die Plangebietsgrenzen sind in Übersichtsplänen vom 31.03.2005 im Maßstab 1:25.000/1:15.000/1:2.500 dargestellt.“

2. Für den Windpark Flintrup:

„Zur Errichtung eines Windparks in der Bauerschaft Flintrup ist der Bebauungsplan Nr. 9.08 für den ‚Windpark Flintrup‘ aufzustellen. Die Plangebietsgrenzen sind in Übersichtsplänen vom 24.05.2005 im Maßstab 1:25.000/1:15.000/1:2.500 dargestellt.“

Die Bekanntmachung der Aufstellungsbeschlüsse erfolgt gemäß § 2 Abs. 1 Satz 2 BauGB vom 23.09.2004 (BGBl. I S. 2414) in der z.Zt. gültigen Fassung. Die genannten Übersichtspläne sind dieser Bekanntmachung als Anlage beigefügt.


Warendorf, 28.10.2005

Der Bürgermeister



Jochen Walter

Anlagen

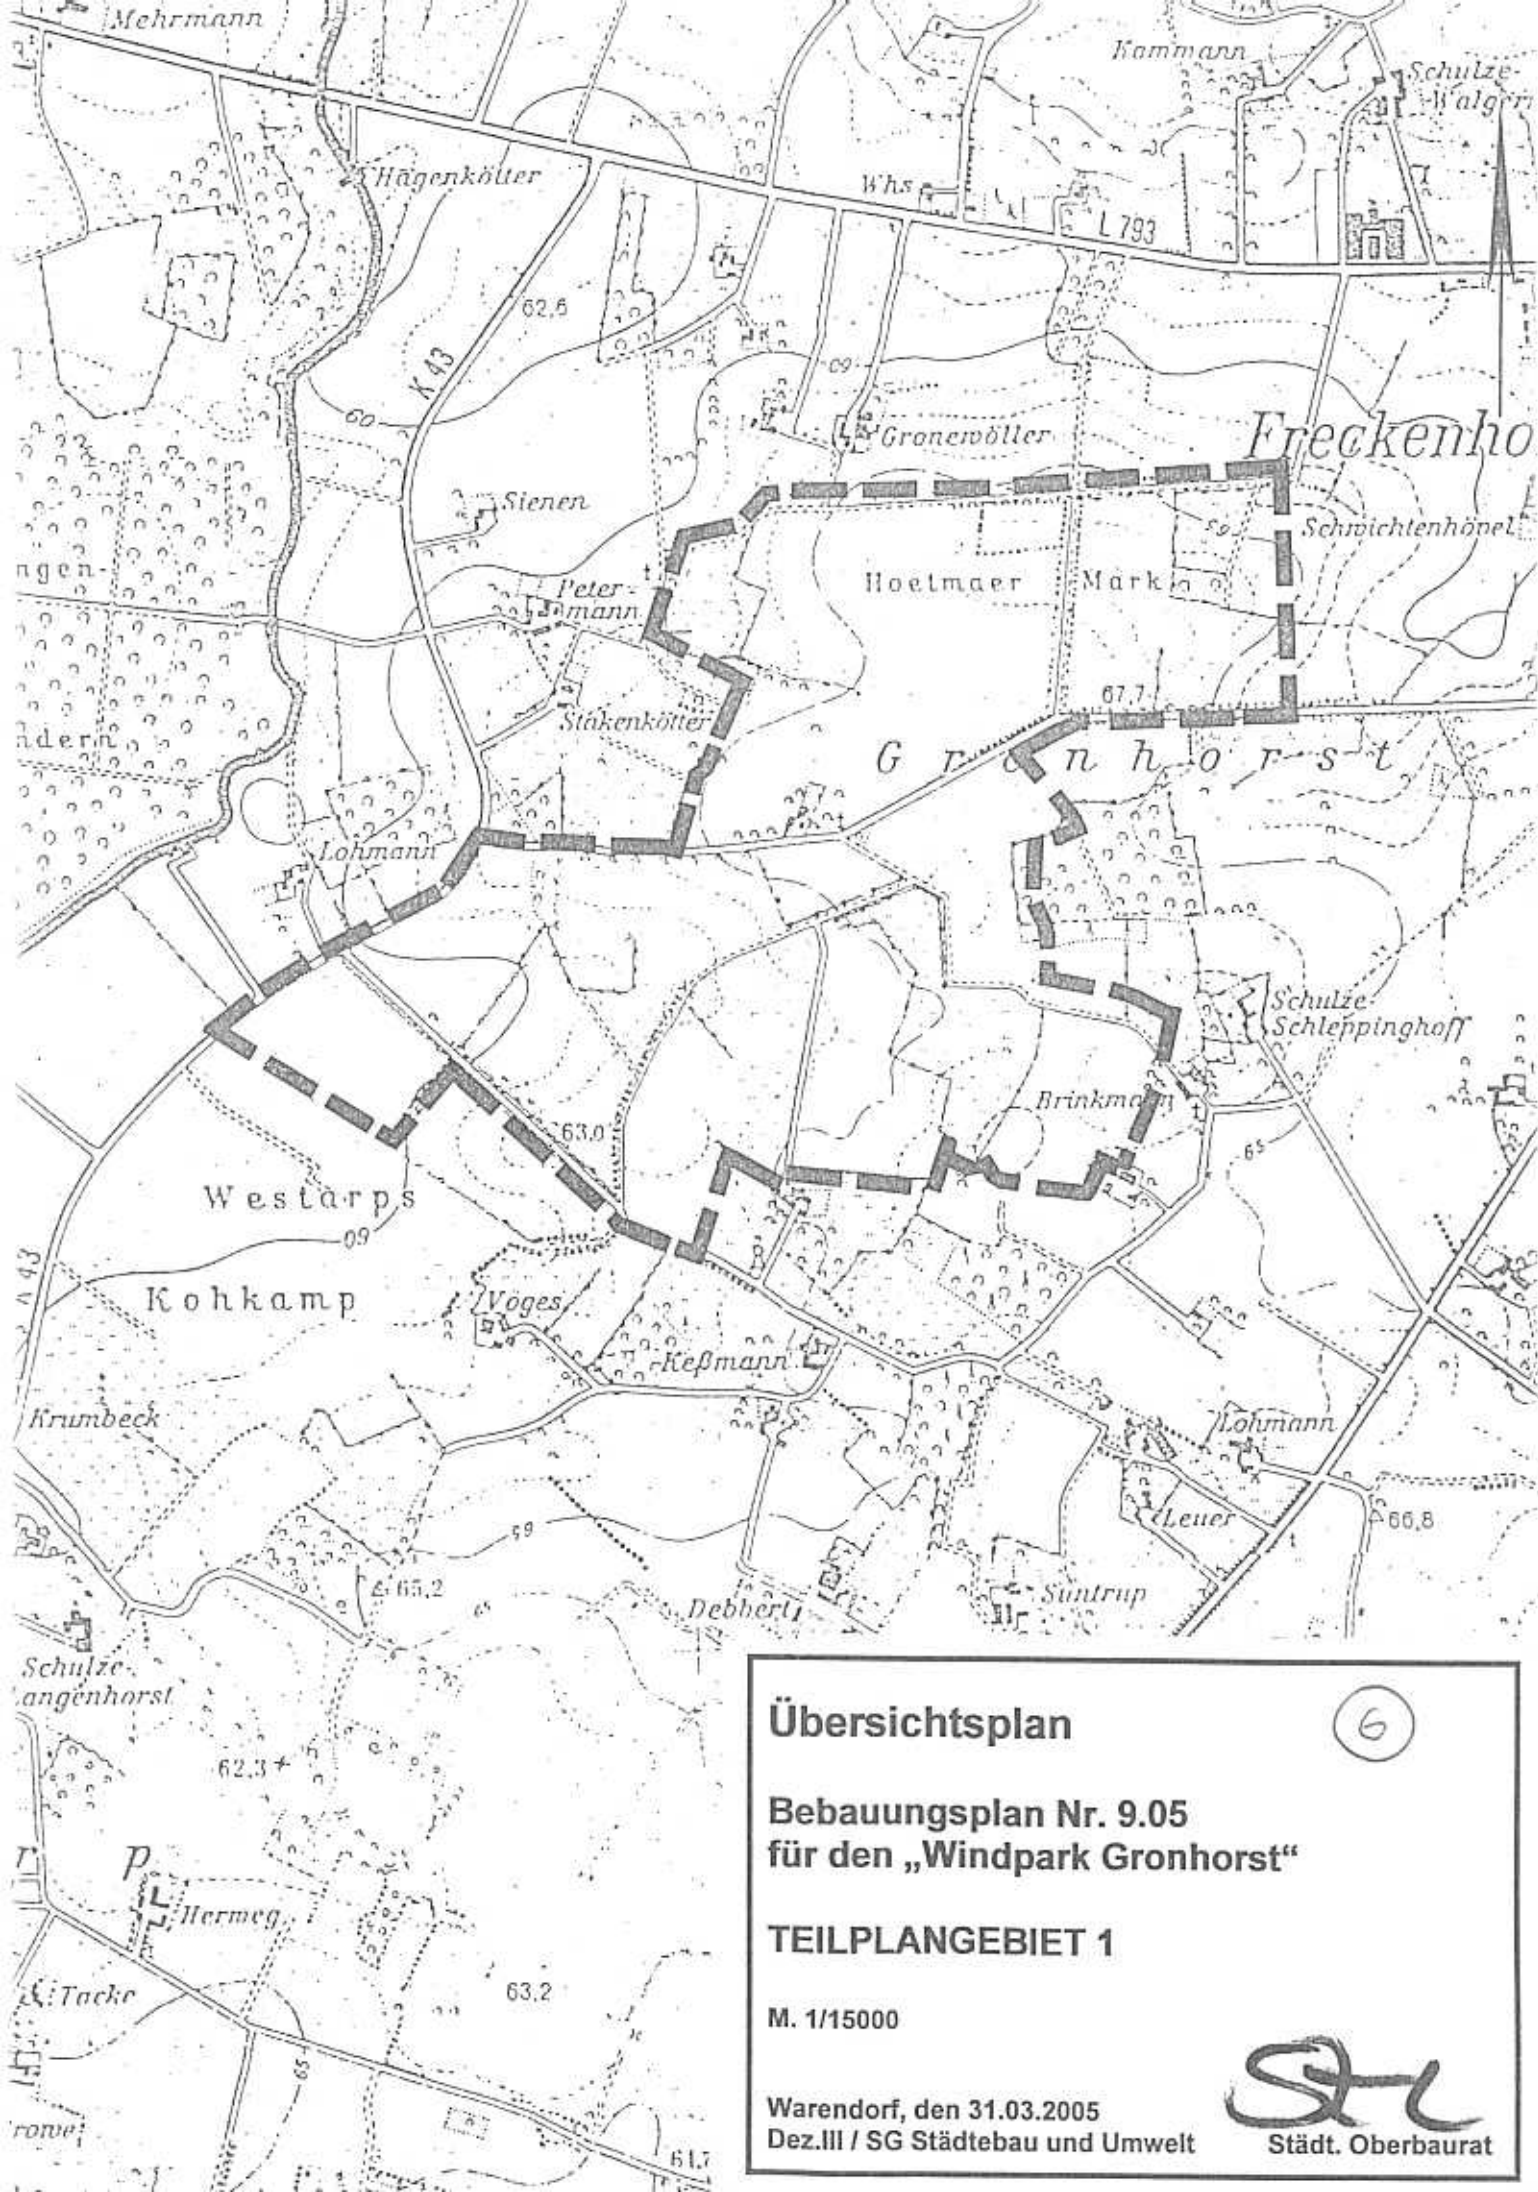

Übersichtsplan

⑥



**Bebauungsplan Nr. 9.05
für den „Windpark Gronhorst“**

TEILPLANGEBIET 1

M. 1/15000

Warendorf, den 31.03.2005
Dez.III / SG Städtebau und Umwelt


StL
 Städt. Oberbaurat

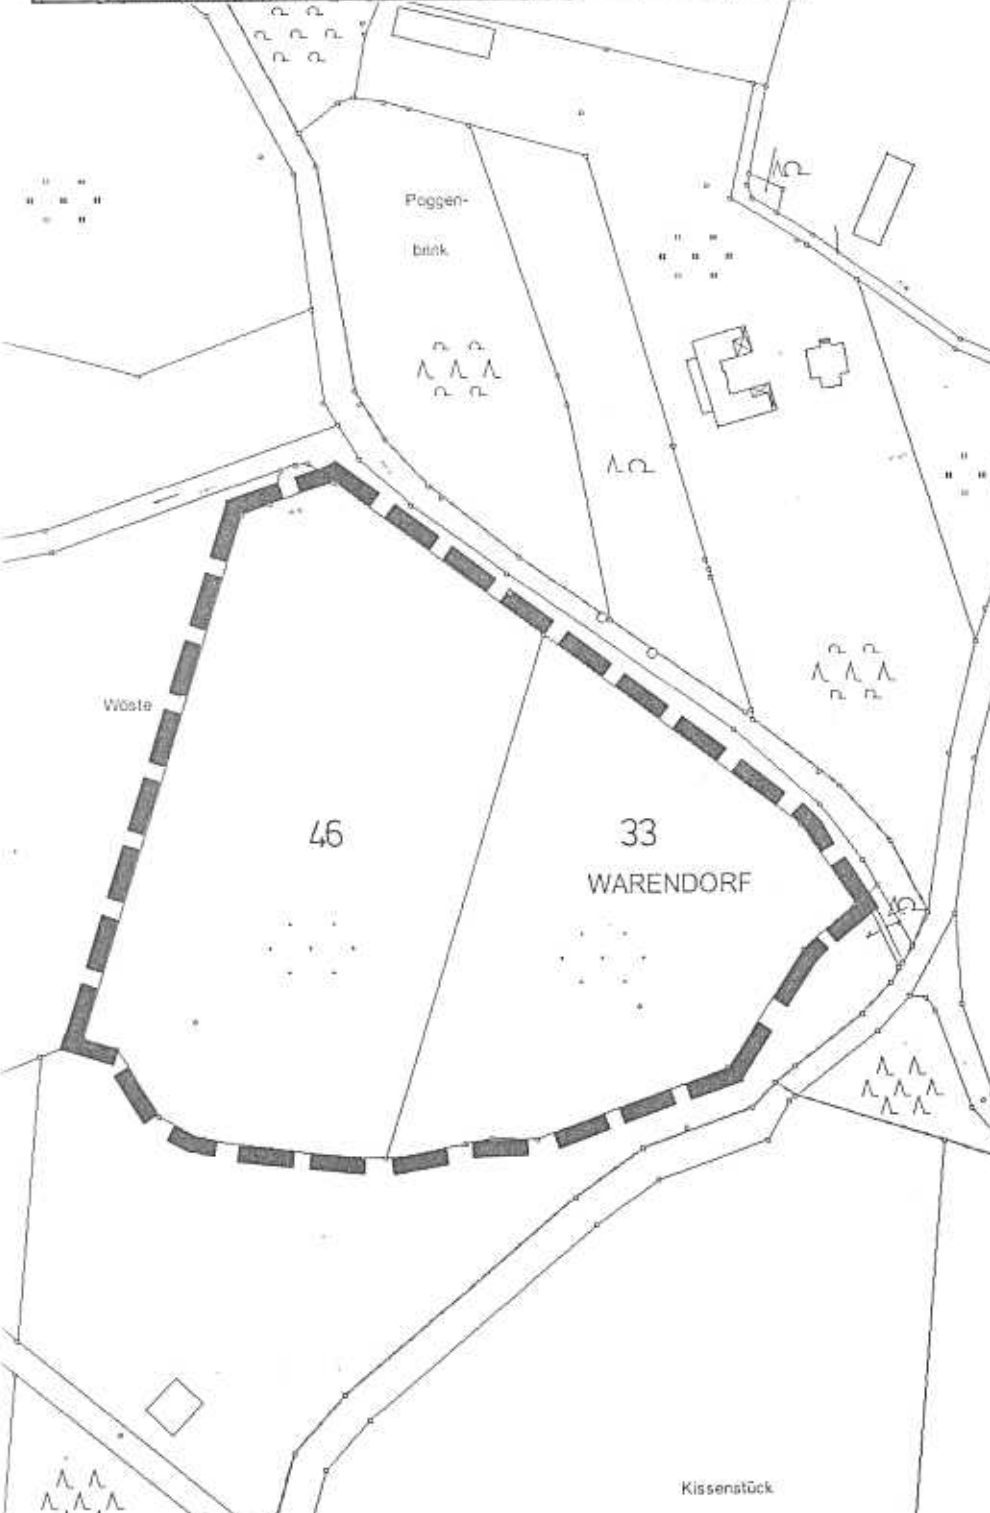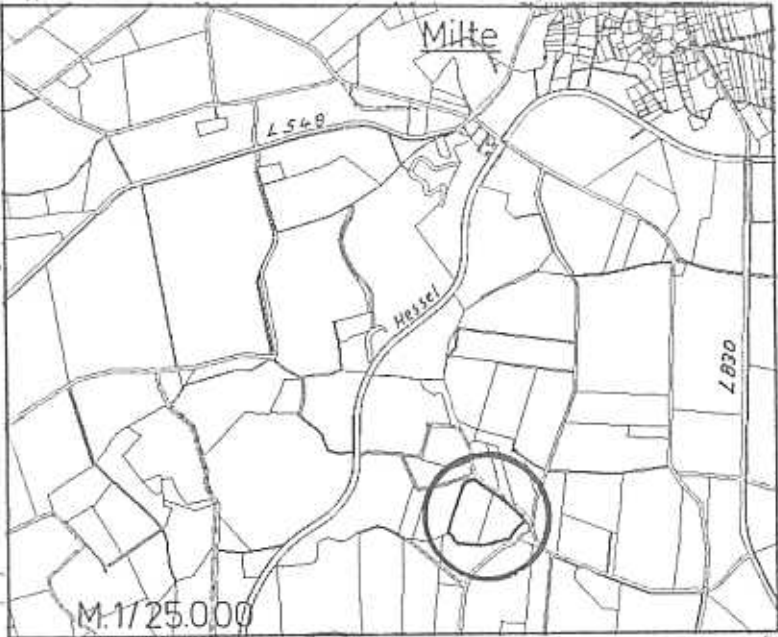

Übersichtsplan (7)

**Bebauungsplan Nr. 9.05
für den „Windpark Gronhorst“**

TEILPLANGEBIET 2


**Ökologischer Ausgleich
auf den Flurstücken**

**Gemarkung Velsen
Flur 502, Flurst. 33, 46**

M. 1/2500 und 1/25000

Warendorf, den 31.03.2005
Dez.III / SG Städtebau und Umwelt

[Signature]
Städt. Oberbaurat

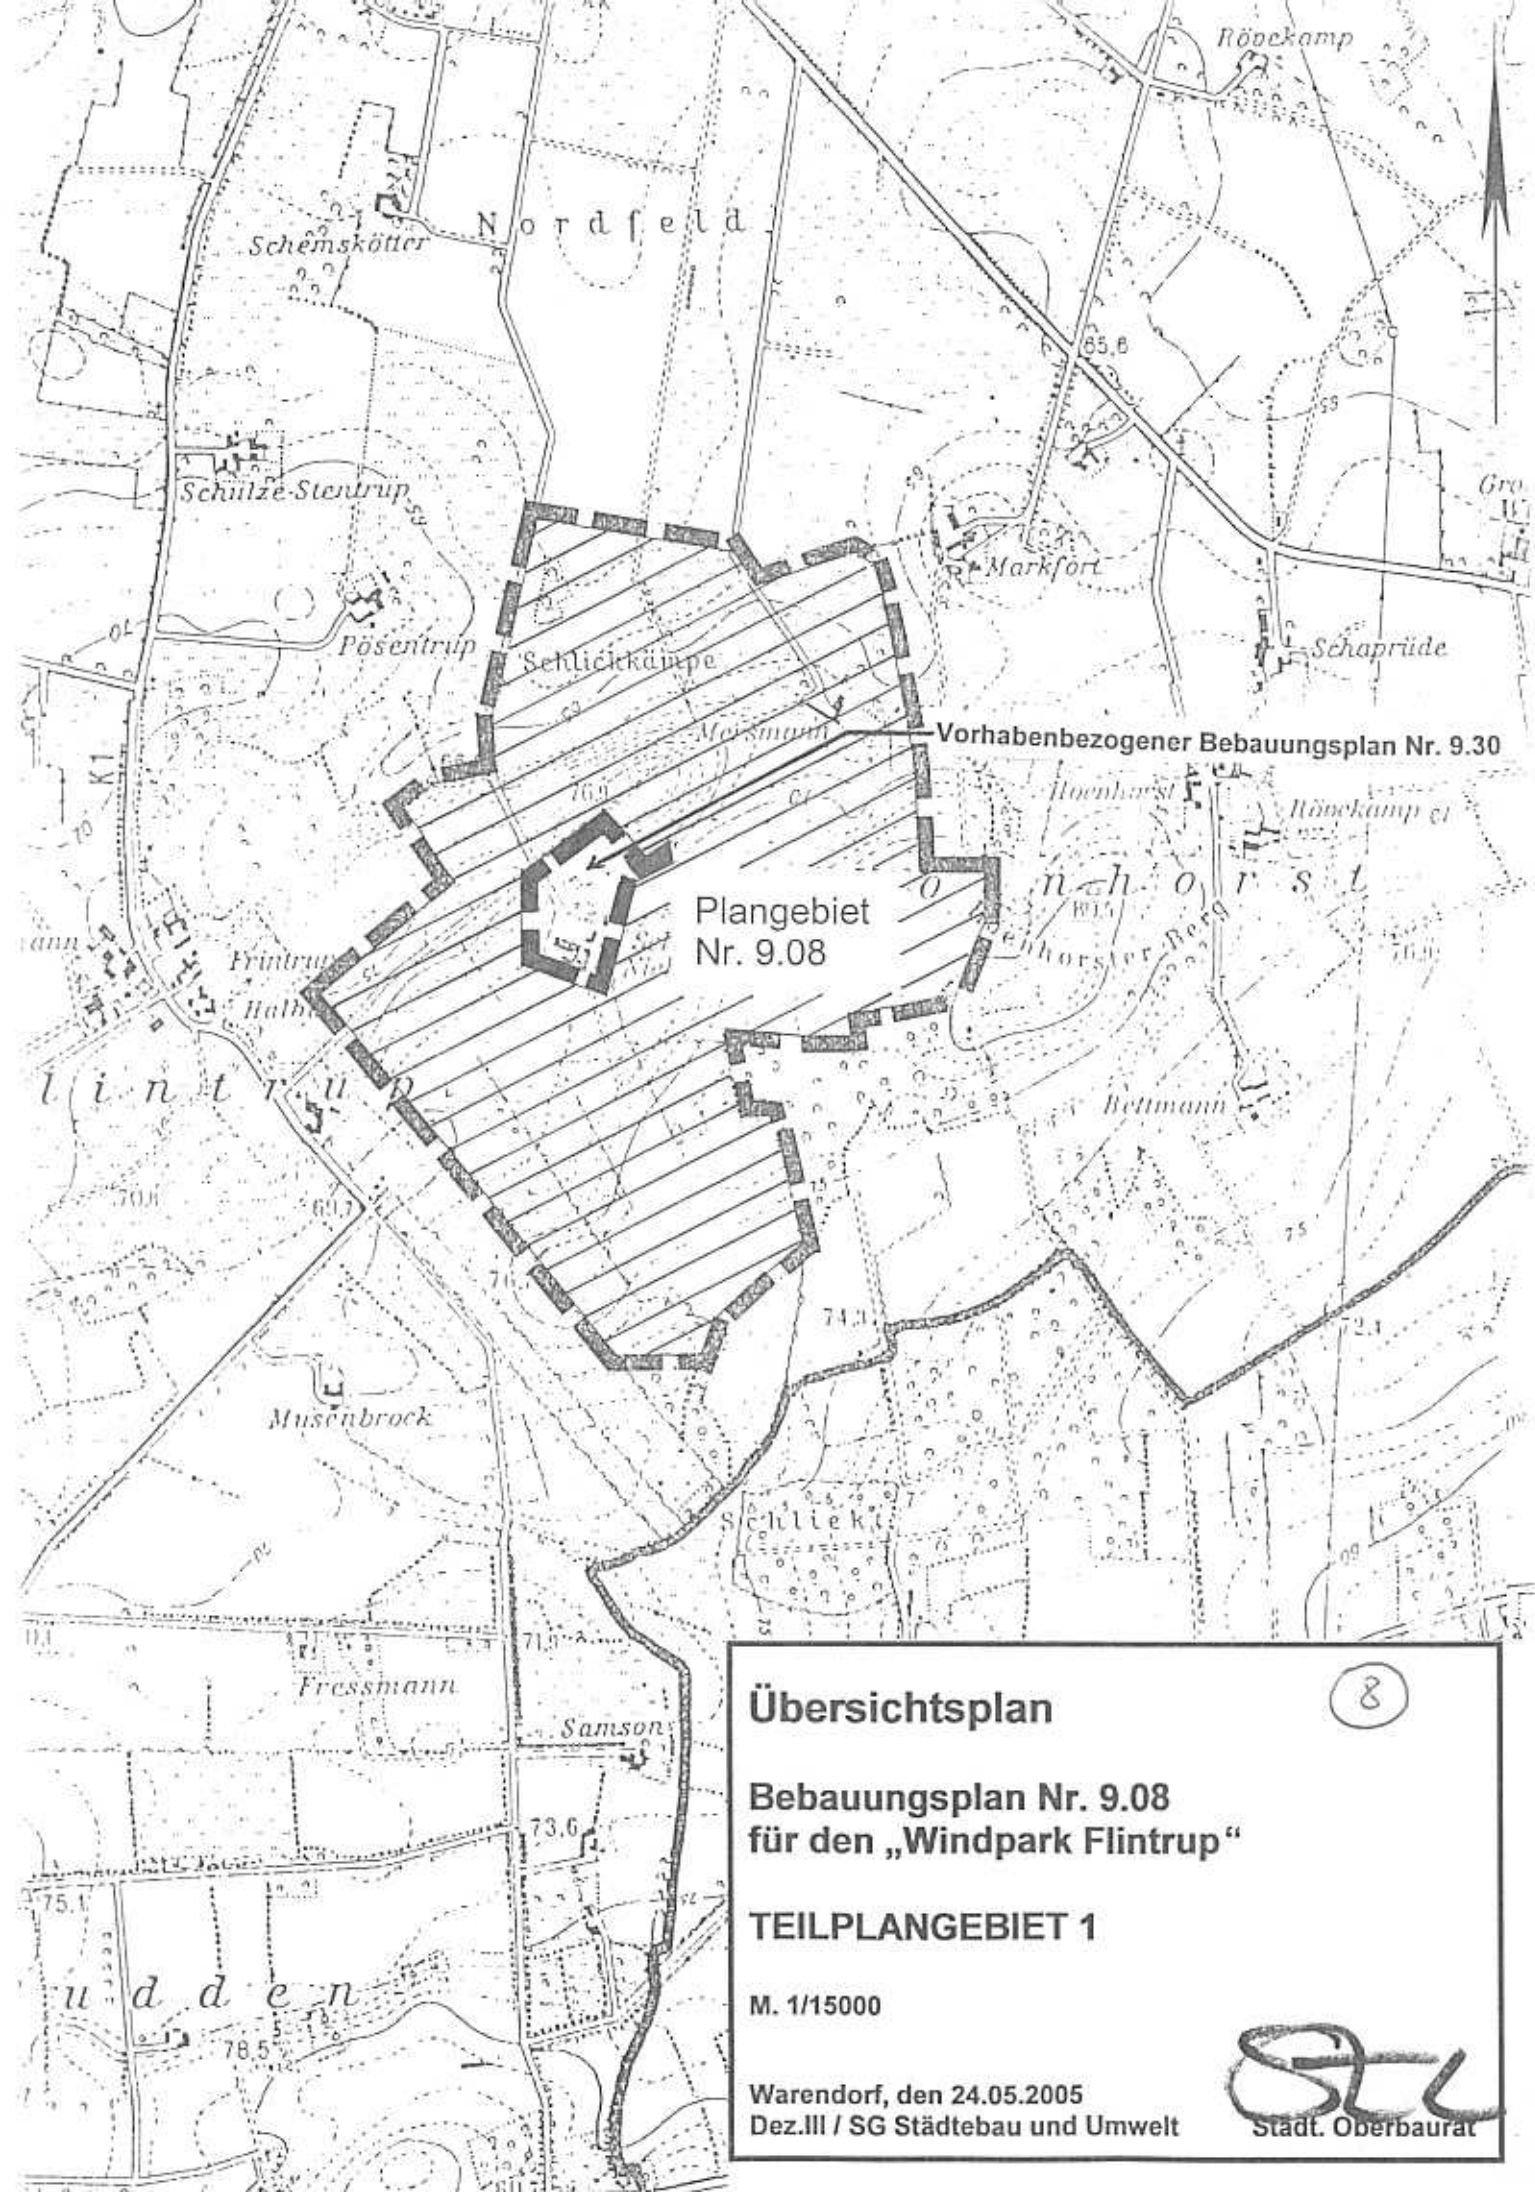

Übersichtsplan

8



Bebauungsplan Nr. 9.08
für den „Windpark Flintrup“

TEILPLANGEBIET 1

M. 1/15000

Warendorf, den 24.05.2005
Dez.III / SG Städtebau und Umwelt



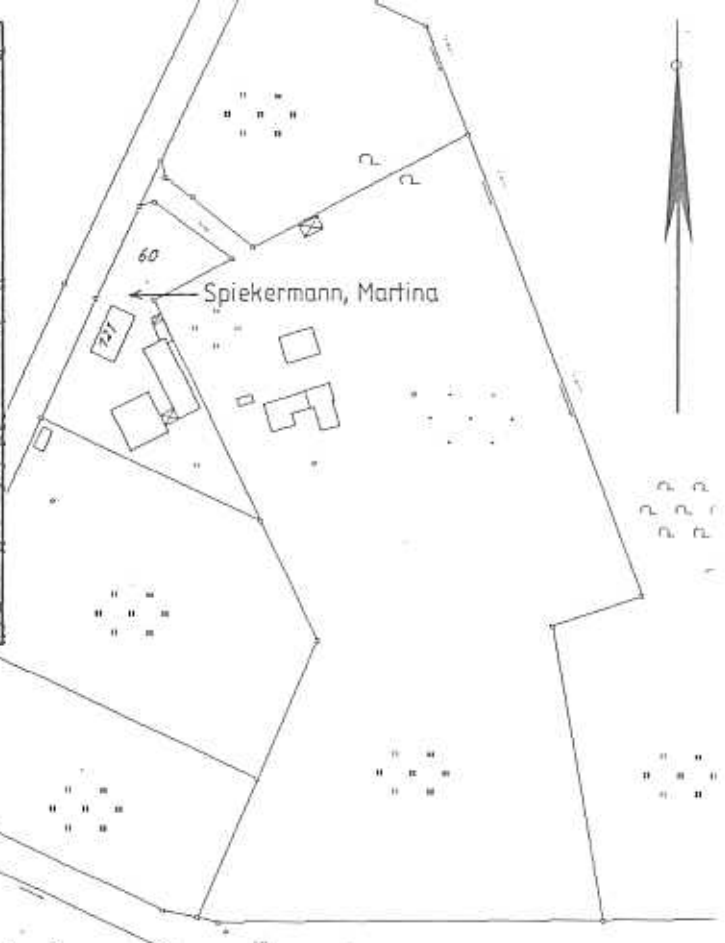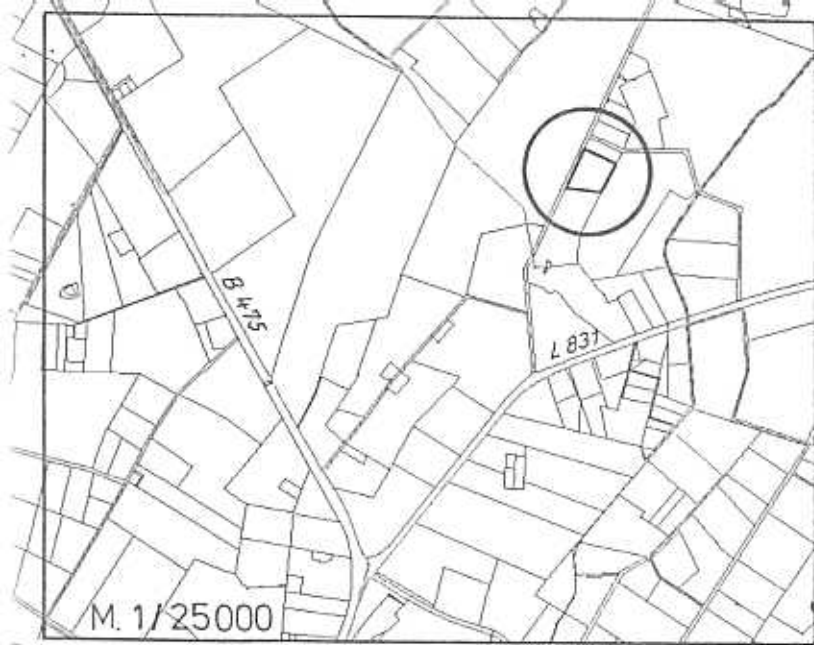

Flur 10

40

Up1 Nie

Übersichtsplan 9

Bebauungsplan Nr. 9.08
für den „Windpark Flintrup“

TEILPLANGEBIET 2

**Ökologischer Ausgleich
auf den Flurstücken**

**Gemarkung Vohren
Flur 10, Flurstück 40**

M. 1/2500 und 1/25000

Warendorf, den 24.05.2005
Dez.III / SG Städtebau und Umwelt

Städt. Oberbauamt 