

## ÖFFENTLICHE BEKANNTMACHUNG

**Bebauungsplan Nr. 6.08 für das Gebiet „Südlich Streinen Esch I“ sowie 89. Änderung des Flächennutzungsplanes**  
- Veröffentlichung des Aufstellungsbeschlusses gemäß § 2 Abs. 1 Baugesetzbuch (BauGB)

Der Rat der Stadt hat in seiner Sitzung am 26.02.2004 folgenden Beschluss gefasst:

„Für das Gebiet südlich Streinen Esch ist ein Bebauungsplan Nr. 6.08 mit Festsetzungen gemäß § 30 Baugesetzbuch (BauGB) aufzustellen.


Ziel der Planung ist es, den bis dato fast ausschließlich intensiv land- und forstwirtschaftlich genutzten Bereich einer Wohnbebauung zuzuführen.


Die Plangebietsgrenzen sind im Übersichtsplan vom 06.01.2004 im Maßstab 1:5000 dargestellt.

Die im Parallelverfahren zum Bebauungsplan Nr. 6.08 erforderliche 89. Änderung des Flächennutzungsplanes mit dem Inhalt der Umwandlung einer Fläche für die Landwirtschaft in Wohnbaufläche ist gemäß Baugesetzbuch (BauGB) vorzunehmen.

Die Grenzen der 89. Änderung des Flächennutzungsplanes sind im Übersichtsplan vom 06.01.2004 im Maßstab 1:5000 dargestellt.“

Warendorf, 12.06.2006

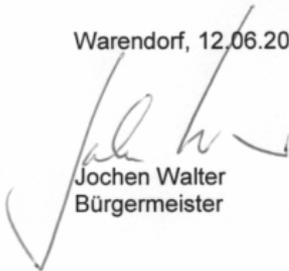  
Jochen Walter  
Bürgermeister

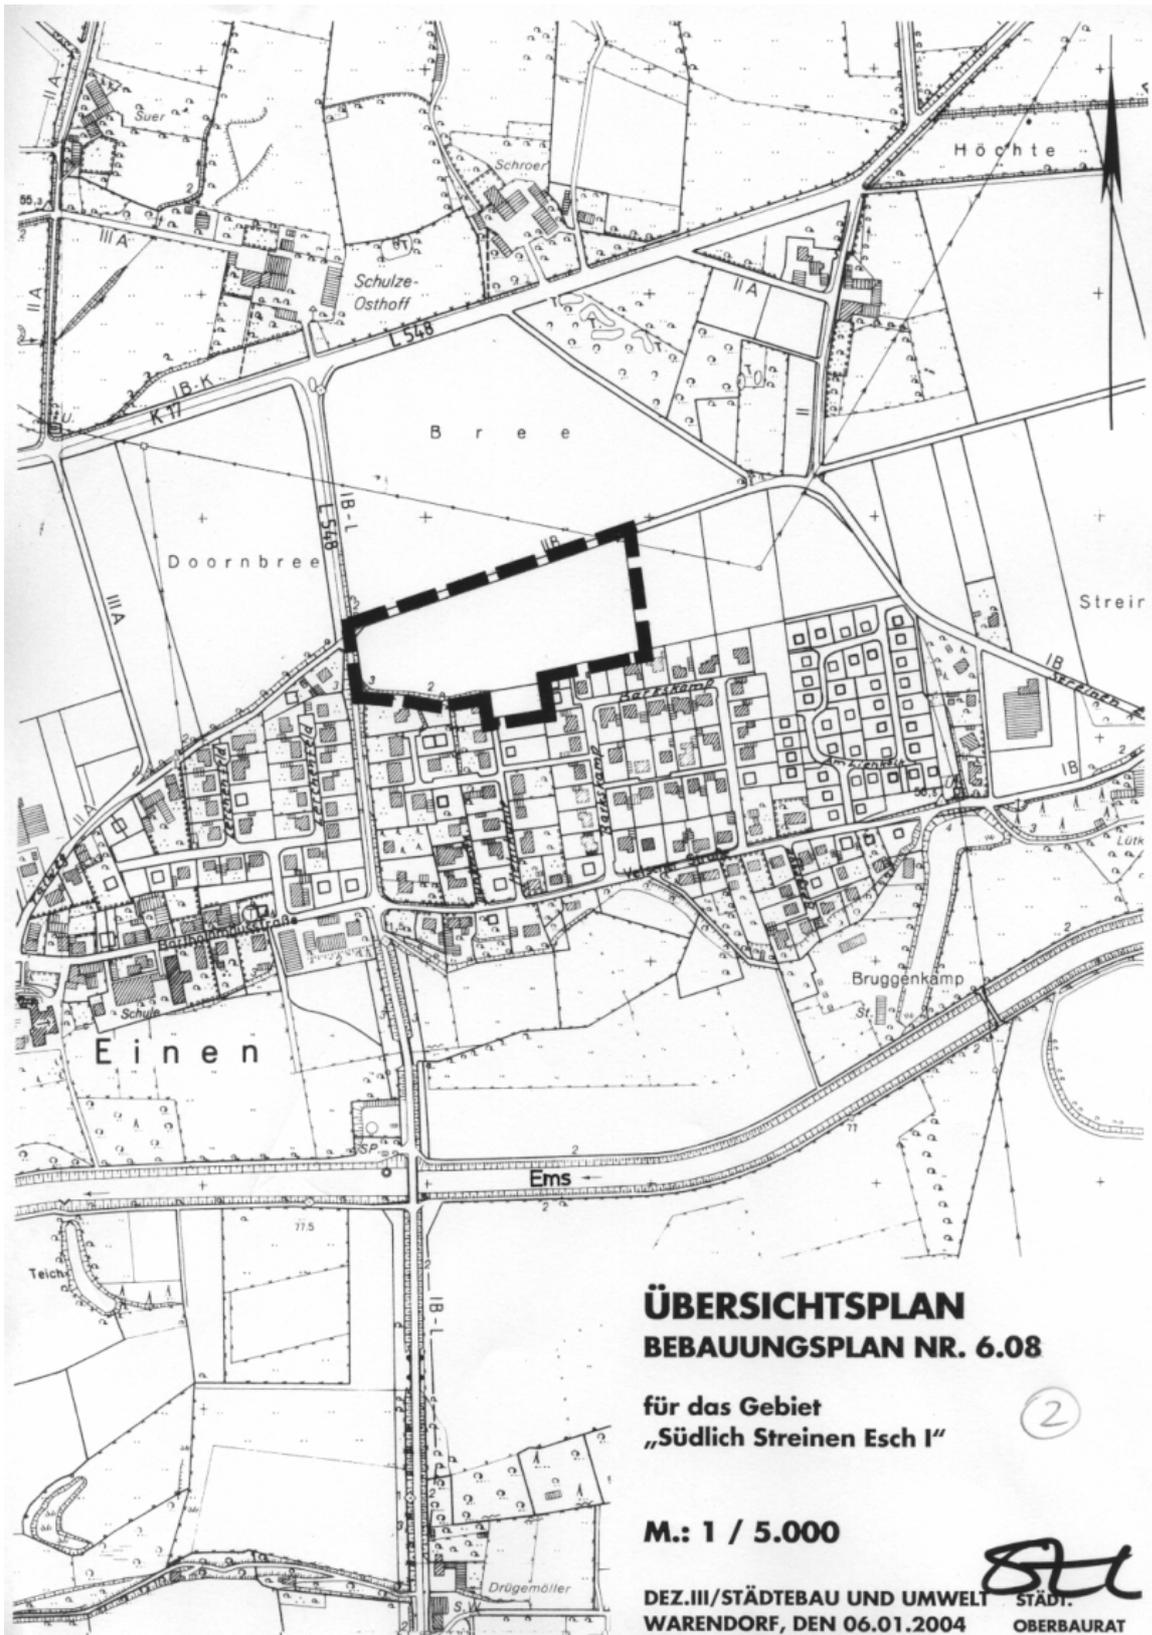

**ÜBERSICHTSPLAN  
BEBAUUNGSPLAN NR. 6.08**

für das Gebiet  
„Südlich Streinen Esch I“

2

**M.: 1 / 5.000**

DEZ.III/STÄDTEBAU UND UMWELT  
WARENDORF, DEN 06.01.2004

**STU**  
STÄDTL.  
OBERBAURAT



**ÜBERSICHTSPLAN  
89. Änderung des  
Flächennutzungsplanes**

3

als Parallelverfahren zum  
Bebauungsplan Nr. 6.08

M.: 1 / 5.000

DEZ.III/STÄDTEBAU UND UMWELT  
WARENDORF, DEN 06.01.2004

**DL**  
STÄDT.  
OBERBAURAT