

5

Stadt Warendorf

Öffentliche Bekanntmachung

Bebauungsplan Nr. 2.70 / 1. vereinfachte Änderung der Stadt Warendorf für das Gebiet „Münsterweg / westlich Zurstraßenweg“

Veröffentlichung des Aufstellungsbeschlusses gemäß § 2 Abs. 1 Baugesetzbuch (BauGB)

Der Rat der Stadt Warendorf hat in seiner Sitzung am 14.12.2006 den folgenden Beschluss gefasst:

„Zur Absicherung des Immissionsschutzes gegen Geruch, Staub und Erschütterungen für das Neubaugebiet im Westen des Zurstraßenweges ist der Bebauungsplan Nr. 2.70 in seinem westlich der Nördlichen Stadtstraße gelegenen Teilbereich einer 1. vereinfachten Änderung gemäß § 13 Baugesetzbuch zu unterziehen.

Die Plangebietsgrenzen sind im Übersichtsplan vom 14.11.2006 im Maßstab 1:5000 dargestellt.“

Die Bekanntmachung des Aufstellungsbeschlusses erfolgt gemäß § 2 Abs. 1 Satz 2 BauGB vom 23.09.2004 (BGBl. I S. 2414) in der z. Zt. gültigen Fassung.


Der genannte Übersichtsplan ist dieser Bekanntmachung als Anlage beigefügt.

Warendorf, den 28.02.2007



Walter
Bürgermeister

Anlage

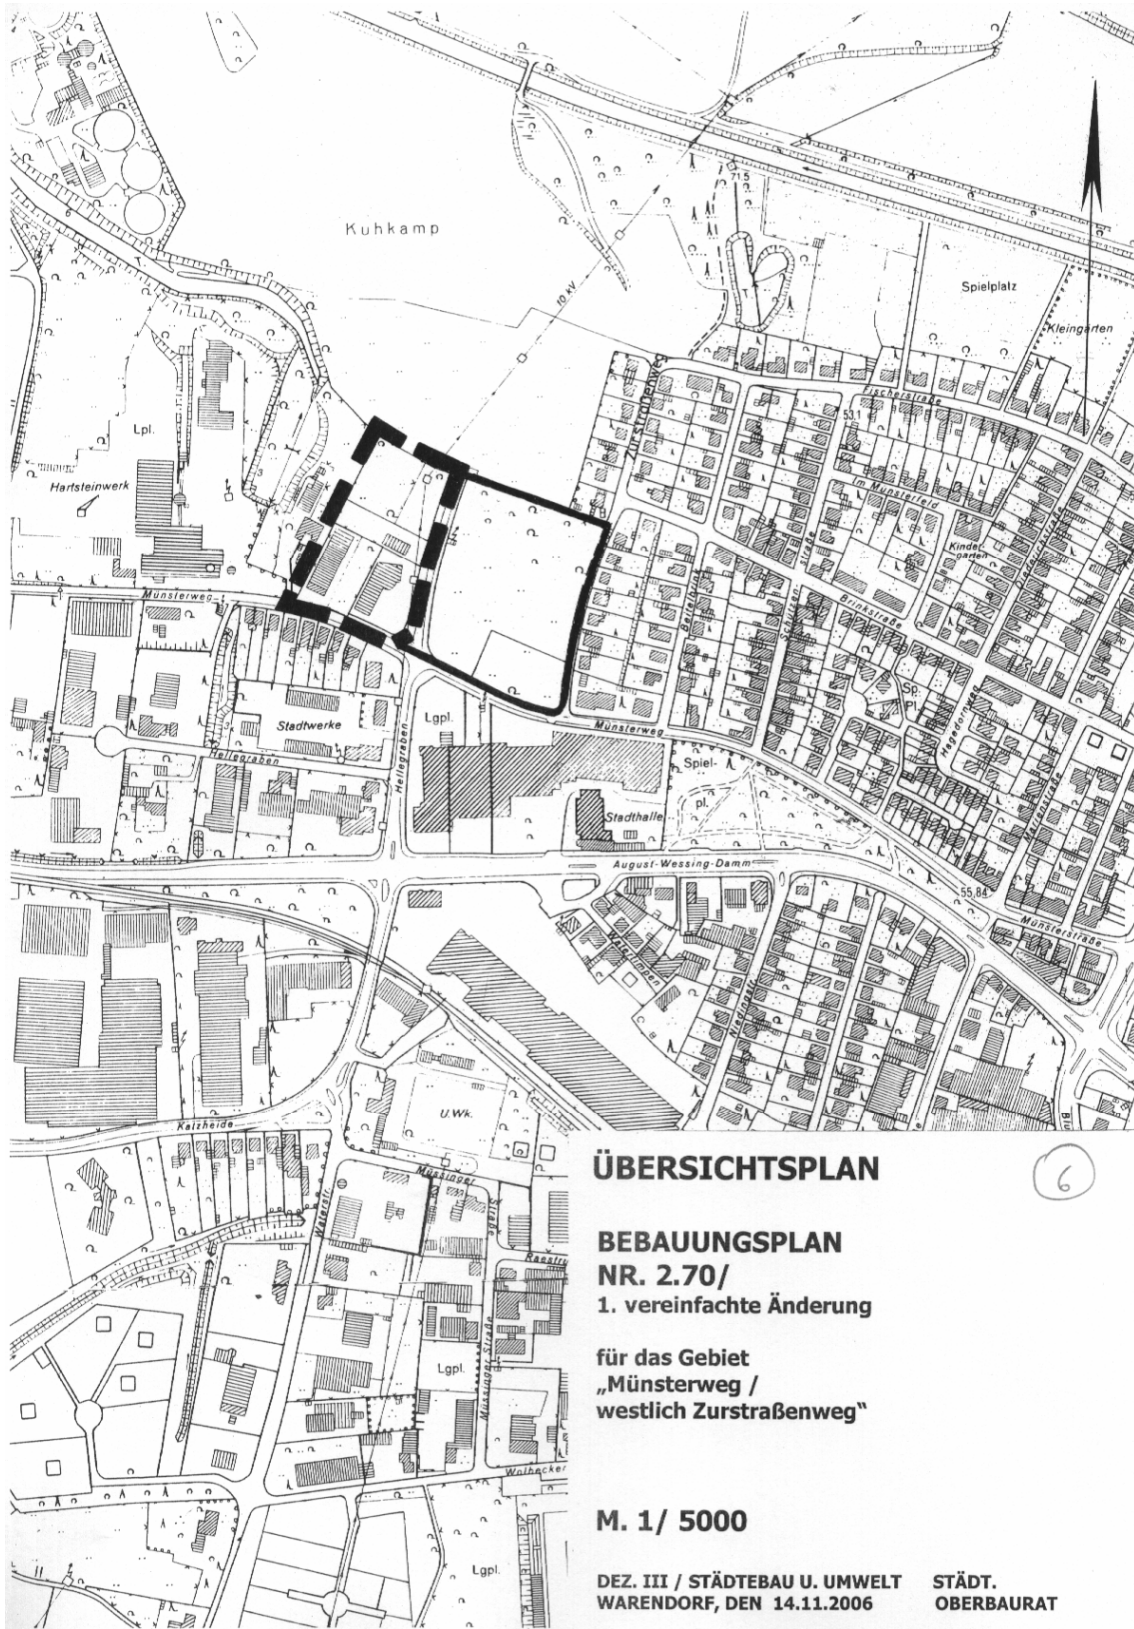

ÜBERSICHTSPLAN

6

**BEBAUUNGSPLAN
NR. 2.70/
1. vereinfachte Änderung**

**für das Gebiet
„Münsterweg /
westlich Zurstraßenweg“**

M. 1/ 5000

**DEZ. III / STÄDTEBAU U. UMWELT STÄDT.
WARENDORF, DEN 14.11.2006 OBERBAURAT**