

1

STADT WARENDORF

## ÖFFENTLICHE BEKANNTMACHUNG

**Bebauungsplan Nr. 1.21 im Bereich zwischen Fürstenbergstraße und der Straße Stadthagen**

**- Veröffentlichung des Aufstellungsbeschlusses gemäß § 2 Abs. 1 Baugesetzbuch (BauGB)**

Der Rat der Stadt hat in seiner Sitzung am 22.03.2007 folgenden Beschluss gefasst:


„Für den Bereich zwischen Fürstenbergstraße und der Straße Stadthagen ist ein Bebauungsplan Nr. 1.21 mit Festsetzungen gemäß § 30 Baugesetzbuch (BauGB) aufzustellen.

Als Hauptziel der Planung wird angestrebt, die im rechtsverbindlichen Bebauungsplan Nr. 1.22 für das Gebiet beiderseits der Milterstraße zwischen Nordumgehung B 64 (neu: Stadtstraße Nord) und Emstal im Bereich zwischen Fürstenbergstraße und der Straße Stadthagen die öffentlichen Verkehrsflächen zu reduzieren und für die dort entstandene sowie mögliche Wohnbebauung eine Anpassung u. a. in Bezug auf das Maß der baulichen Nutzung und der Bauweise zu ermöglichen.

Die Plangebietsgrenzen sind im Übersichtsplan vom 23.11.2006 im Maßstab 1 : 2500 dargestellt.“

Warendorf, 03.05.2007

  
Jochen Walter  
Bürgermeister

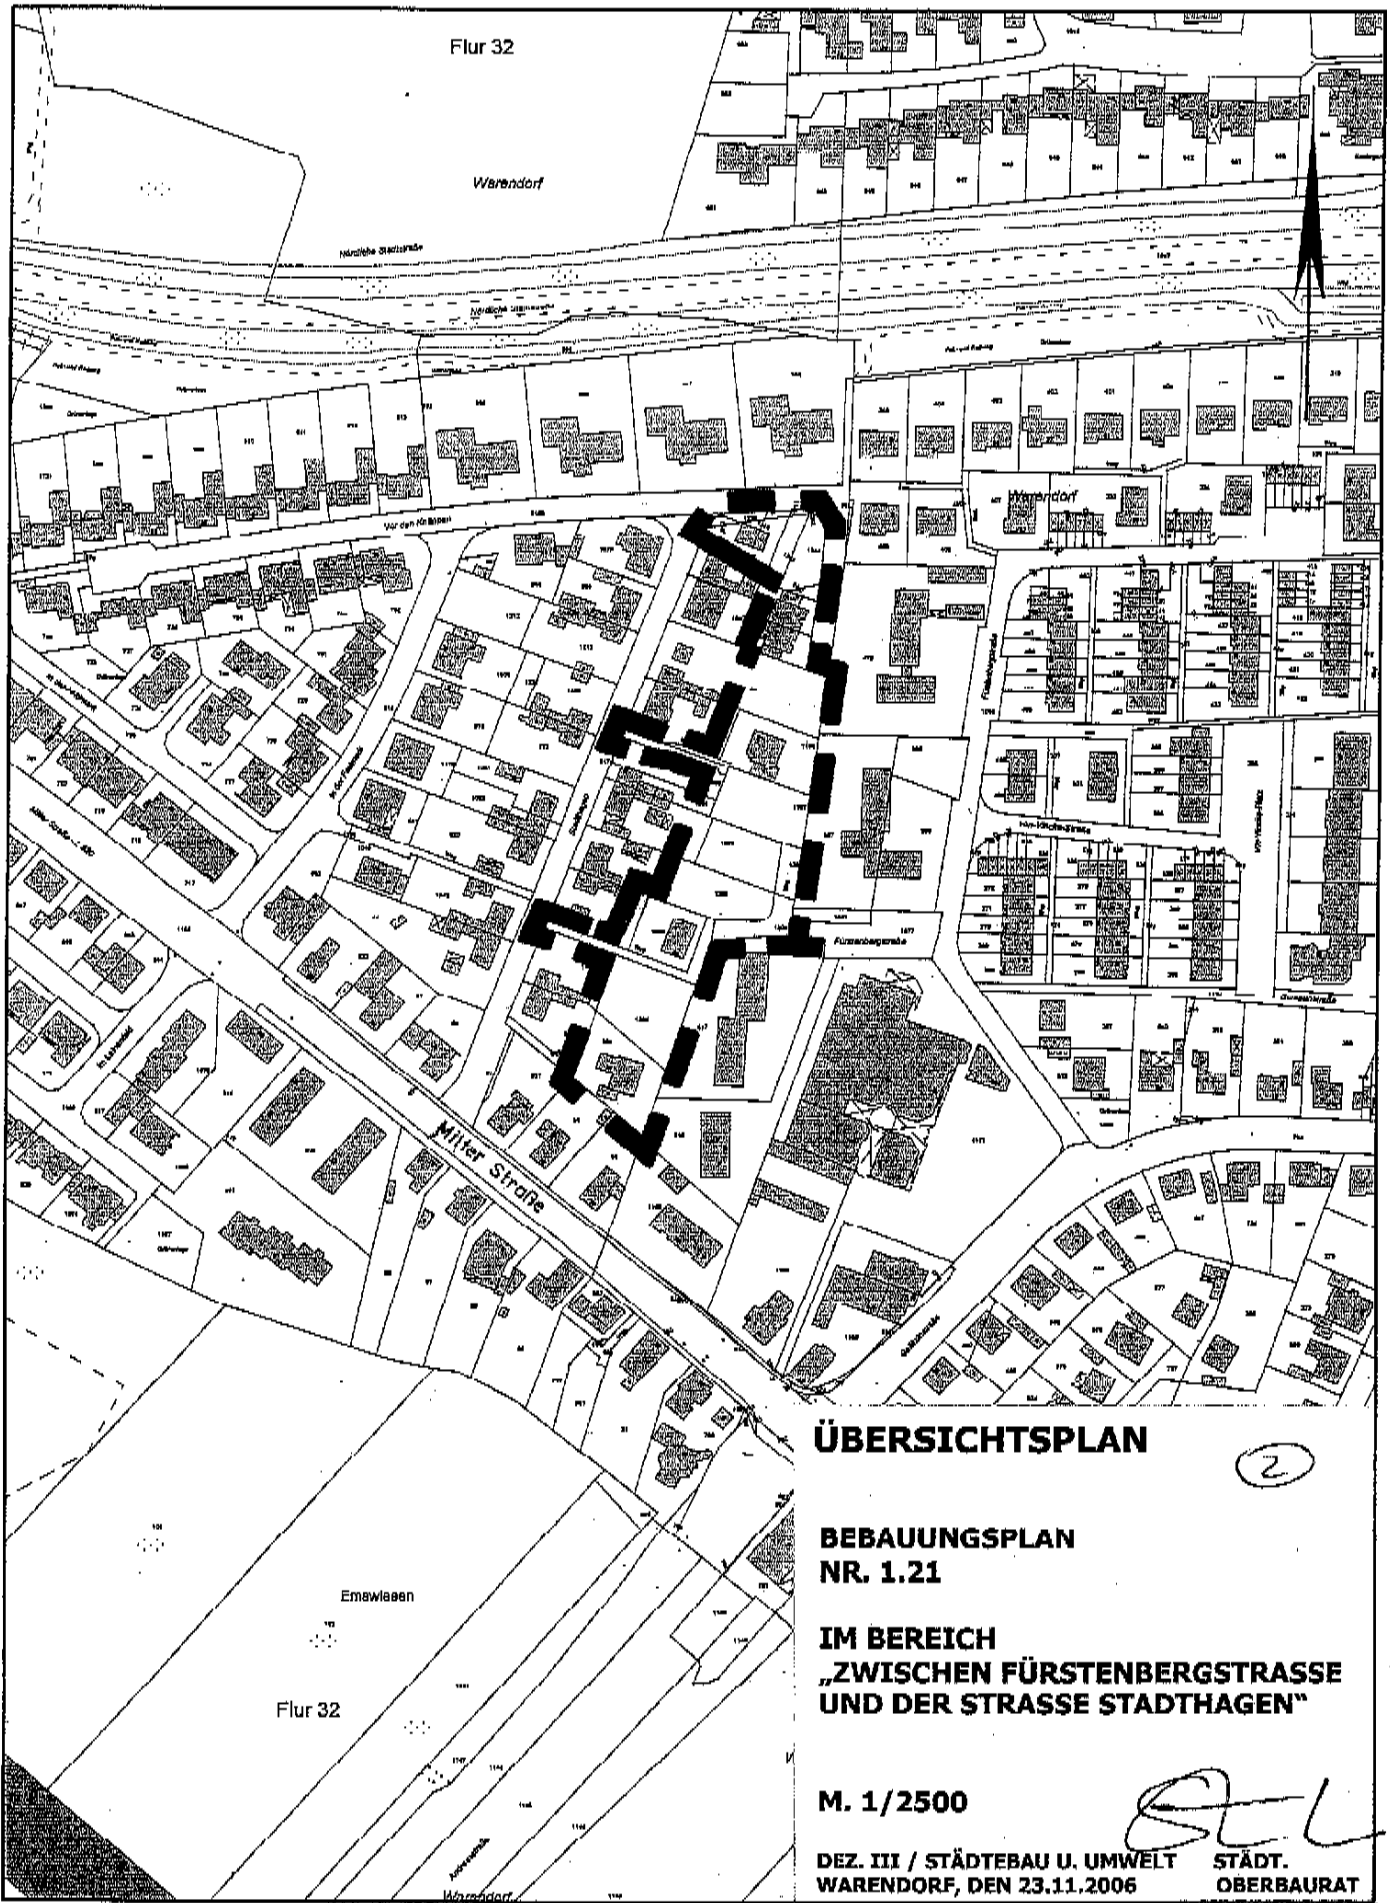

**ÜBERSICHTSPLAN**

2

**BEBAUUNGSPLAN  
NR. 1.21**

**IM BEREICH  
„ZWISCHEN FÜRSTENBERGSTRASSE  
UND DER STRASSE STADTHAGEN“**

**M. 1/2500**

*[Handwritten signature]*

**DEZ. III / STÄDTEBAU U. UMWELT    STÄDT.  
WARENDORF, DEN 23.11.2006    OBERBAURAT**