

ÖFFENTLICHE BEKANNTMACHUNG

Bebauungsplan Nr. 3.29 für das Gebiet „Nördlich der Gänsestraße zwischen Merveldtstraße und Feidiekstraße“

- Veröffentlichung des Aufstellungsbeschlusses gemäß § 2 Abs. 1 Baugesetzbuch (BauGB)


„Der Aufstellungsbeschluss des Rates vom 02.02.2006 des Bebauungsplanes Nr. 3.29 für das Gebiet „Nördlich der Gänsestraße zwischen Merveldtstraße und Feidiekstraße“ wird wie folgt neu gefasst:


„Für das Gebiet nördlich der Gänsestraße zwischen Merveldtstraße und Feidiekstraße ist ein Bebauungsplan mit Festsetzung gemäß § 30 Baugesetzbuch (BauGB) aufzustellen.

Hauptziel der Planung ist es, die innen liegenden Gärten einer Wohnbebauung zuzuführen.

Die Plangebietsgrenzen sind im Übersichtsplan vom 10.08.2007 im Maßstab 1 : 5000 dargestellt.“

Warendorf, 08.10.2007

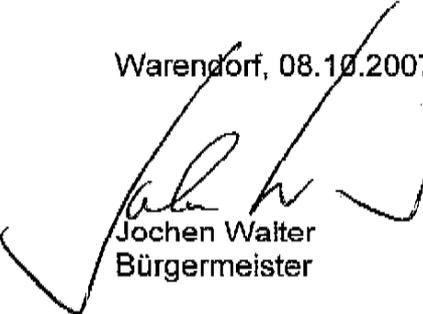
Jochen Walter
Bürgermeister

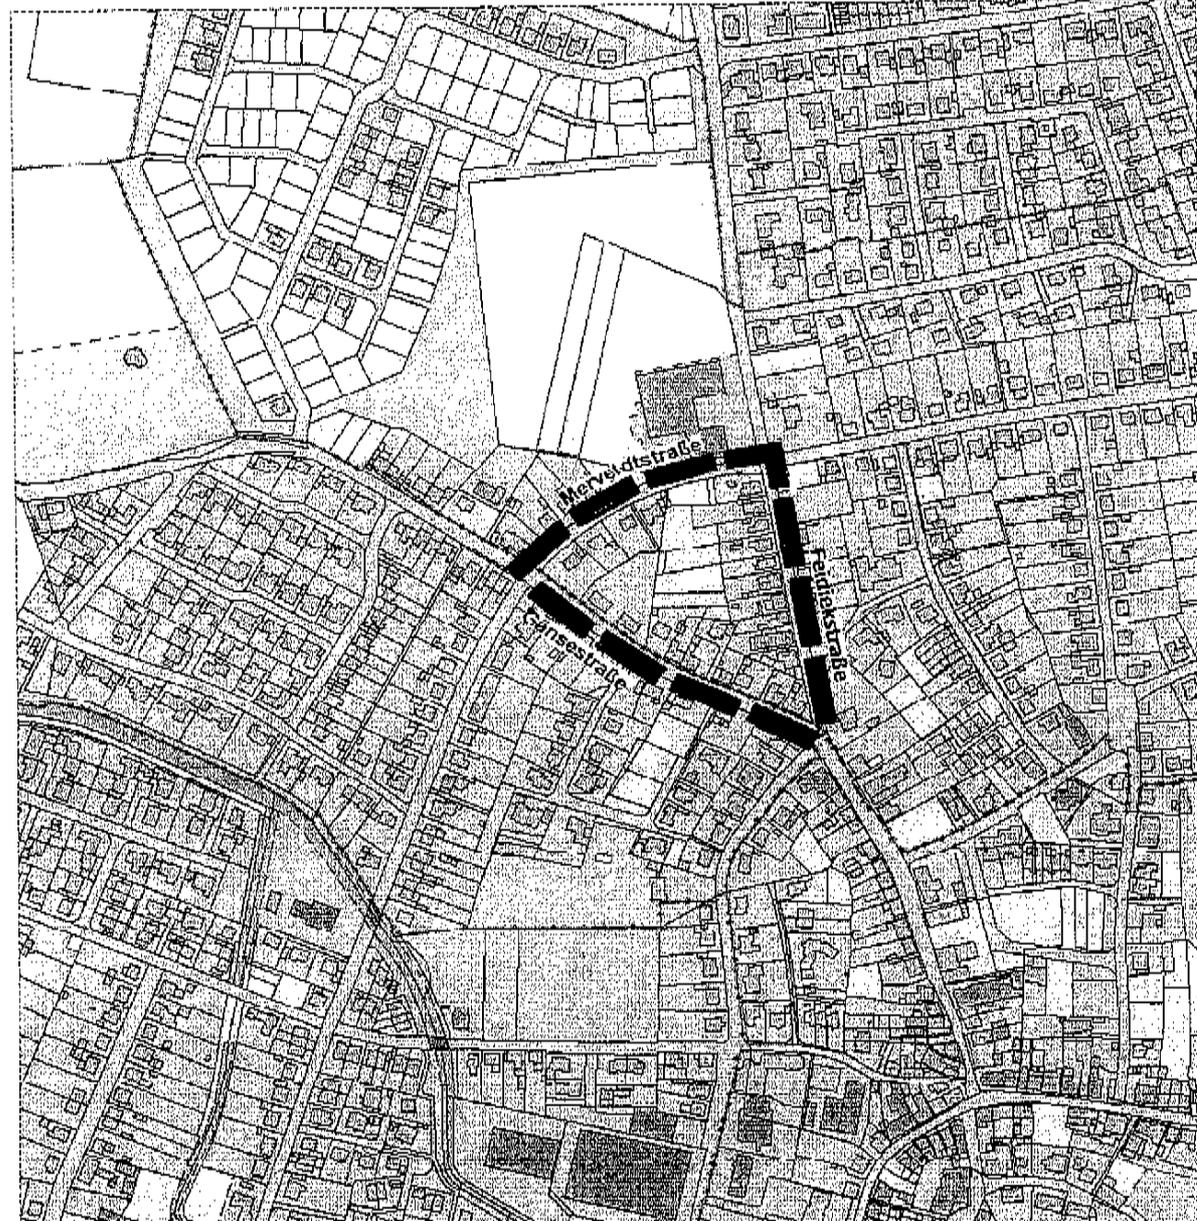

ÜBERSICHTSPLAN

BEBAUUNGSPLAN NR. 3.29

**„Nördlich der Gänsestraße
zwischen Merveldtstraße und Feidiekstraße“**

M. 1/5000

STL

**DEF. III, SG. 61 STÄDTEBAU UND UMWELT STÄDT.
WARENDORF, DEN 10.8.2007 OBERBAURAT**

Kreis Warendorf, Vermessungs- und Katasteramt