

STADT WARENDORF

1

ÖFFENTLICHE BEKANNTMACHUNG

Bebauungsplan der Stadt Warendorf Nr. 2.70/2. vereinfachte Änderung für das Gebiet „Münsterweg/westlich Zurstraßenweg“

Veröffentlichung des Aufstellungsbeschlusses gemäß § 2 Abs. 1 Baugesetzbuch (BauGB)

Der Rat der Stadt Warendorf hat in seiner Sitzung am 08.11.2007 den folgenden Beschluss gefasst:

„Zur Anhebung der maximal zulässigen Traufhöhe in einem Teilbereich des Wohngebietes ‚Münsterweg/westlich Zurstraßenweg‘ ist der Bebauungsplan Nr. 2.70/2. vereinfachte Änderung gemäß § 13 BauGB aufzustellen. Die Traufhöhe soll hierbei um 1,0 m erhöht werden. Betroffene Dritte sind zu beteiligen.“


Die Plangebietesgrenzen werden im Übersichtsplan vom 09.10.2007 im Maßstab 1 : 5000 dargestellt.“

Der genannte Übersichtsplan ist dieser Bekanntmachung als Anlage beigelegt.

Warendorf, 15.11.2007


Walter
Bürgermeister

Anlage

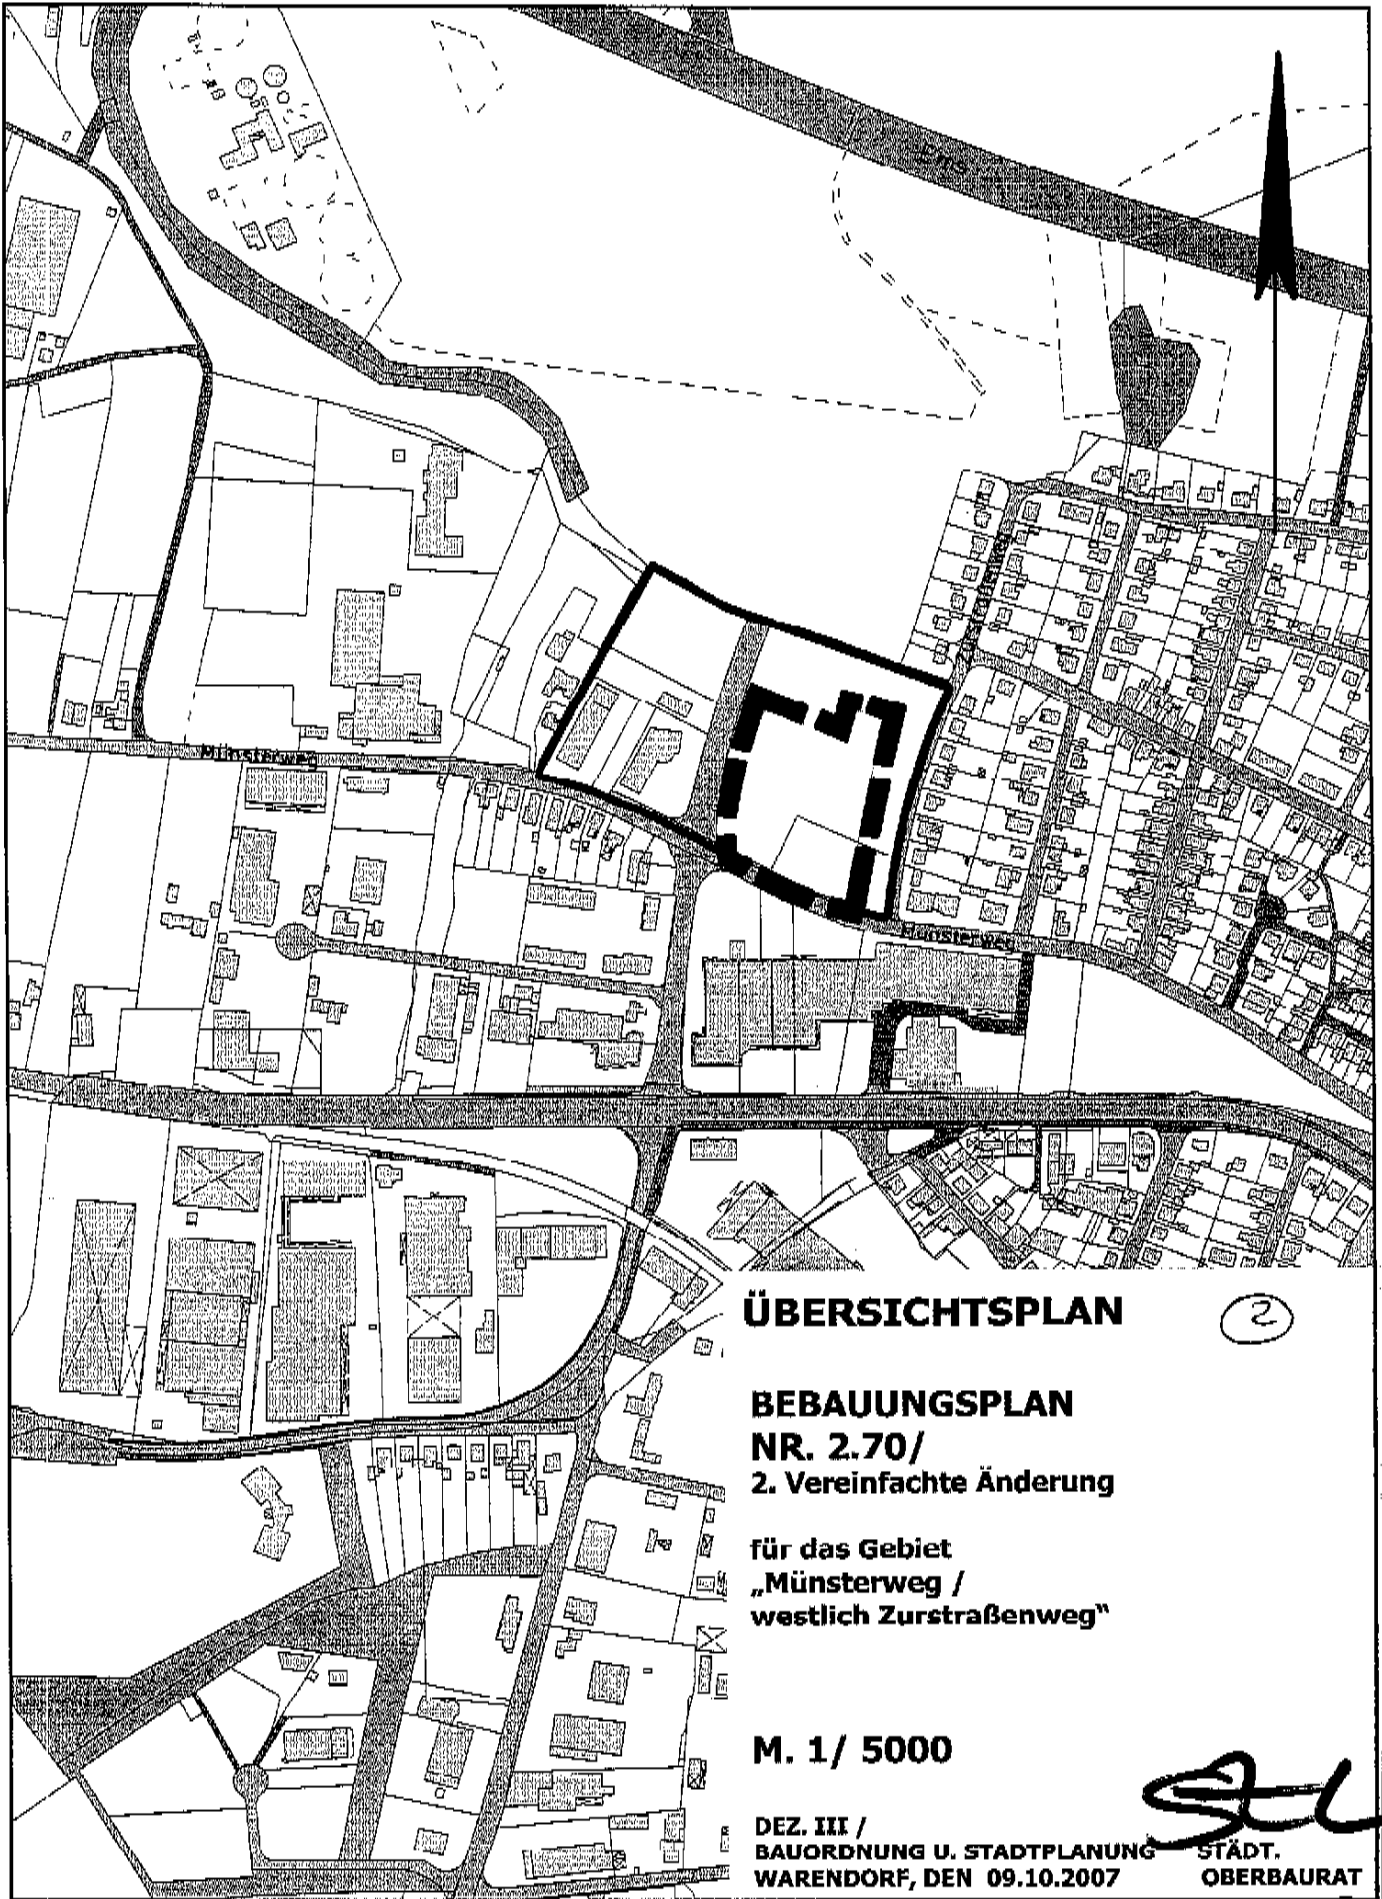

ÜBERSICHTSPLAN

2

BEBAUUNGSPLAN

NR. 2.70/

2. Vereinfachte Änderung

für das Gebiet
**„Münsterweg /
westlich Zurstraßenweg“**

M. 1/ 5000

DEZ. III /
BAUORDNUNG U. STADTPLANUNG
WARENDORF, DEN 09.10.2007

[Handwritten Signature]

STÄDT.
OBERBAURAT