

STADT WARENDORF

6

## ÖFFENTLICHE BEKANNTMACHUNG

der 5. Änderung des Bebauungsplanes 7.01 „Brinke-Süd“ westlich der Hermann-Löns-Straße im Ortsteil Müssingen

- Veröffentlichung des Aufstellungsbeschlusses gemäß § 2 Abs. 1 Baugesetzbuch (BauGB)


Der Rat der Stadt hat in seiner Sitzung am 04.03.2010 folgenden Beschluss gefasst:

„Für die Flurstücke 724, 725, 726, 1101 und 1102 in Flur 414, Gemarkung Warendorf, westlich der Hermann-Löns-Straße ist für den Bebauungsplan Nr. 7.01 „Brinke-Süd“ eine 5. Änderung im vereinfachten Verfahren gemäß § 13 BauGB durchzuführen.


Die Plangebietsgrenzen sind im Übersichtsplan vom 07.01.2010 im Maßstab 1 : 5000 dargestellt.

Ziel und Zweck des Änderungsplanes ist die Zurücknahme der zwingenden II-Geschossigkeit mit einer festgesetzten Dachneigung von 35° auf eine I-Geschossigkeit mit einer Dachneigung von 20-35° entsprechend dem vorhandenen Gebäudebestand.“

Warendorf, 09.03.2010



Walter  
Bürgermeister

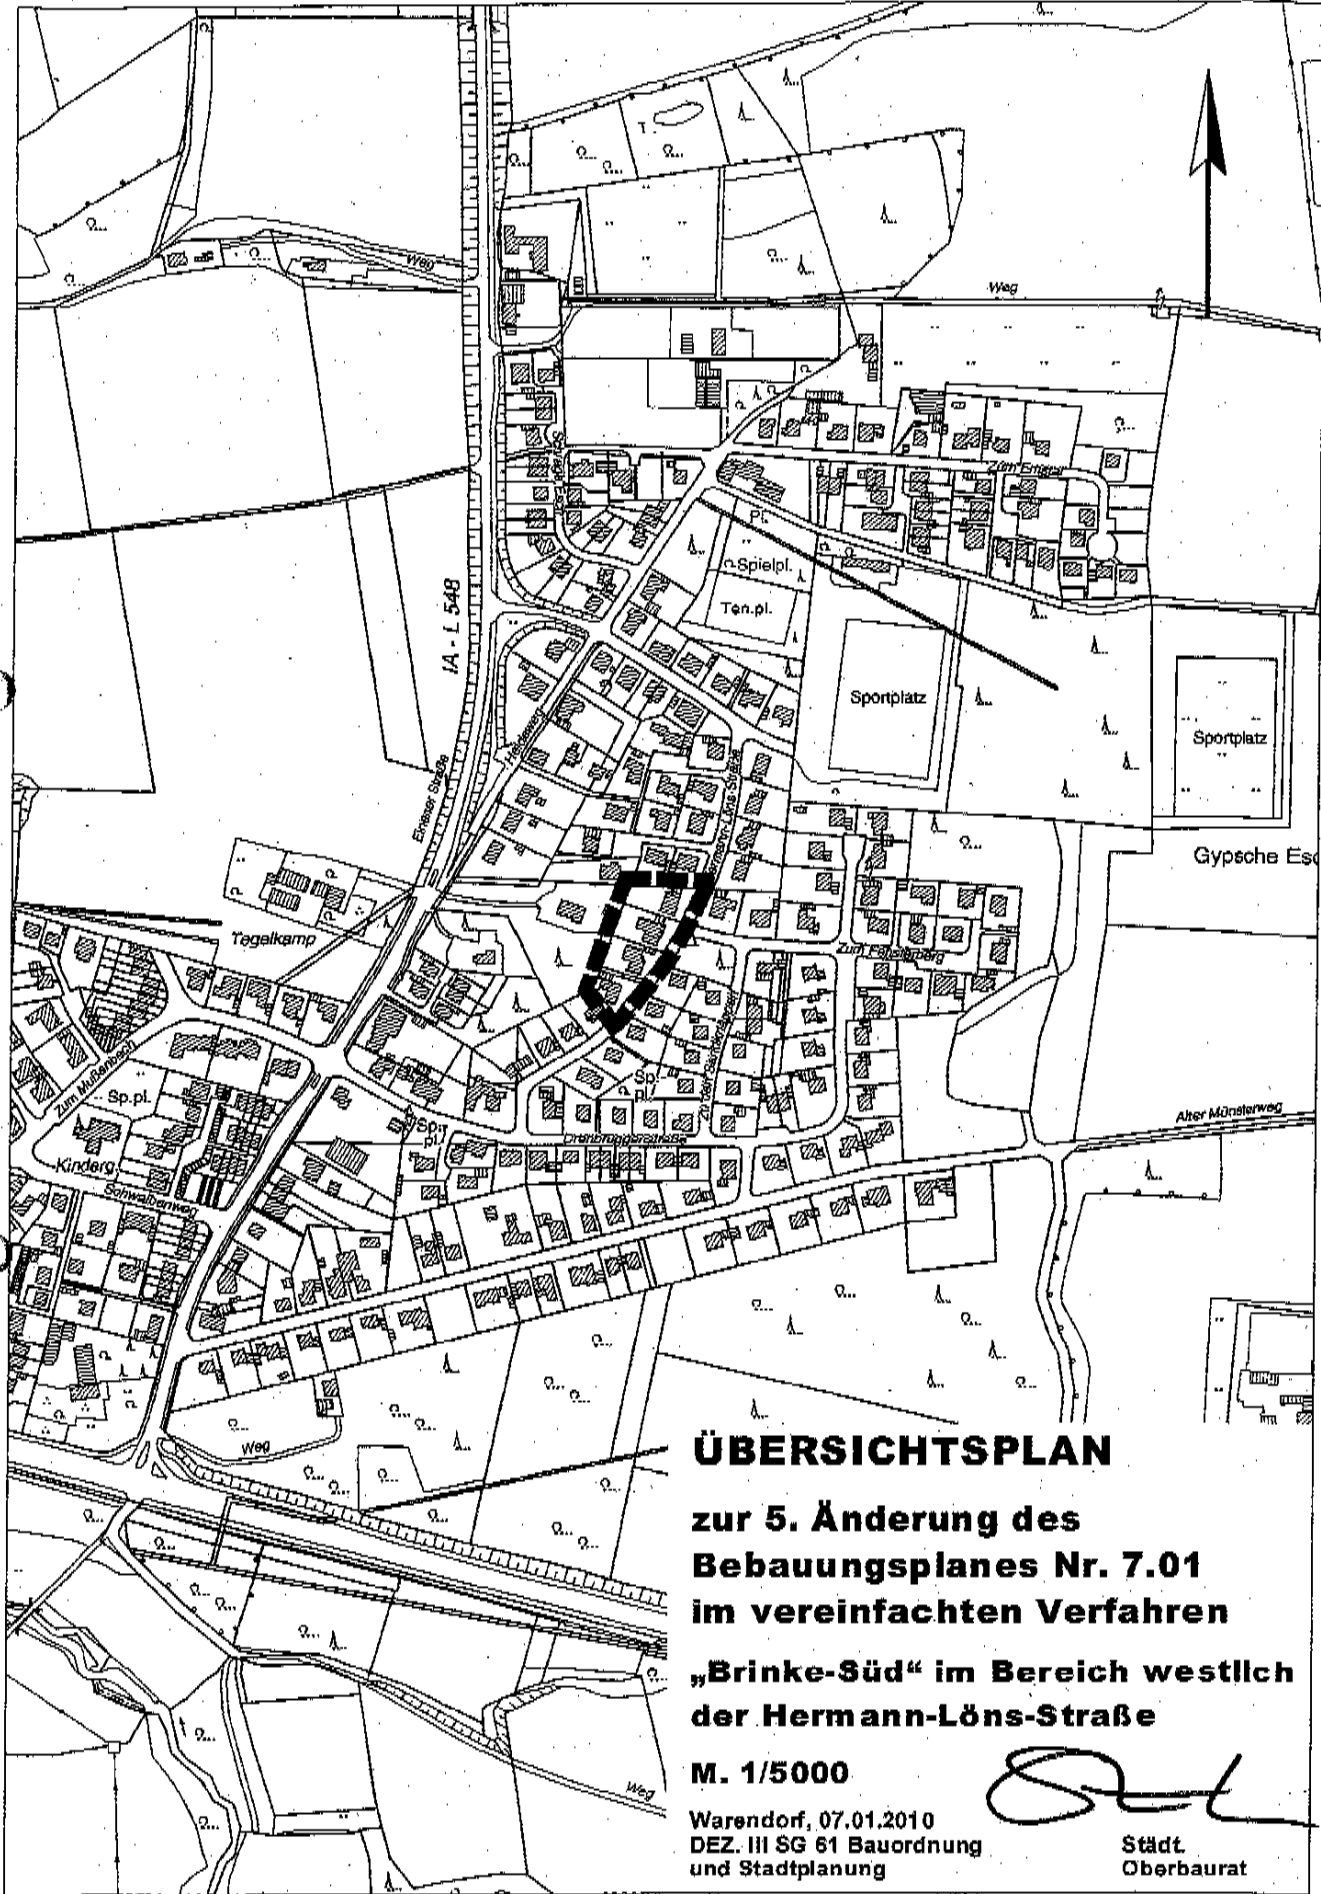

**ÜBERSICHTSPLAN**

**zur 5. Änderung des  
Bebauungsplanes Nr. 7.01  
im vereinfachten Verfahren**

**„Brinke-Süd“ im Bereich westlich  
der Hermann-Löns-Straße**

**M. 1/5000**

Warendorf, 07.01.2010  
DEZ. III SG 61 Bauordnung  
und Stadtplanung

Städt.  
Oberbaurat