

ÖFFENTLICHE BEKANNTMACHUNG

Bebauungsplan Nr. 9.03 sonstiges Sondergebiet in der Bauerschaft Vohren mit der Zweckbestimmung „Aktiv Museen für historische Landtechnik“ sowie 107. Änderung des Flächennutzungsplanes

- Veröffentlichung des Aufstellungsbeschlusses gemäß § 2 Abs. 1 Baugesetzbuch (BauGB)

Der Rat der Stadt hat in seiner Sitzung am 18.12.2009 folgenden Beschluss gefasst:

„Für das Betriebsgelände „Sägewerk Heitmann“ (Gemarkung Vohren, Flur 13, Flurstück 71 und Flur 18, Flurstück 46, 48, 56, 57) ist der Bebauungsplan Nr. 9.03 für ein sonstiges Sondergebiet mit der Zweckbestimmung „Aktivmuseum für historische Landtechnik“ gemäß Baugesetzbuch (BauGB) aufzustellen.

Die Plangebietsgrenzen sind im Übersichtsplan vom 11.11.2009 im Maßstab 1 : 5000 dargestellt.

Der Geltungsbereich des Bebauungsplanes Nr. 9.03 betrifft in der Gemarkung Vohren, Flur 13, das Flurstück 71 und in Flur 18, die Flurstücke 46, 48, 56, 57.


Die im Parallelverfahren zum Bebauungsplan erforderliche 107. Änderung des Flächennutzungsplanes mit dem Inhalt der Umwandlung einer Fläche für die Landwirtschaft in ein sonstiges Sondergebiet mit der Zweckbestimmung „Aktivmuseum für historische Landtechnik“ ist gemäß Baugesetzbuch (BauGB) vorzunehmen.

Die Grenzen der 107. Änderung des Flächennutzungsplanes sind im Übersichtsplan vom 11.11.2009 im Maßstab 1 : 5000 dargestellt.“

Warendorf, 11.03.2010



Walter
Bürgermeister

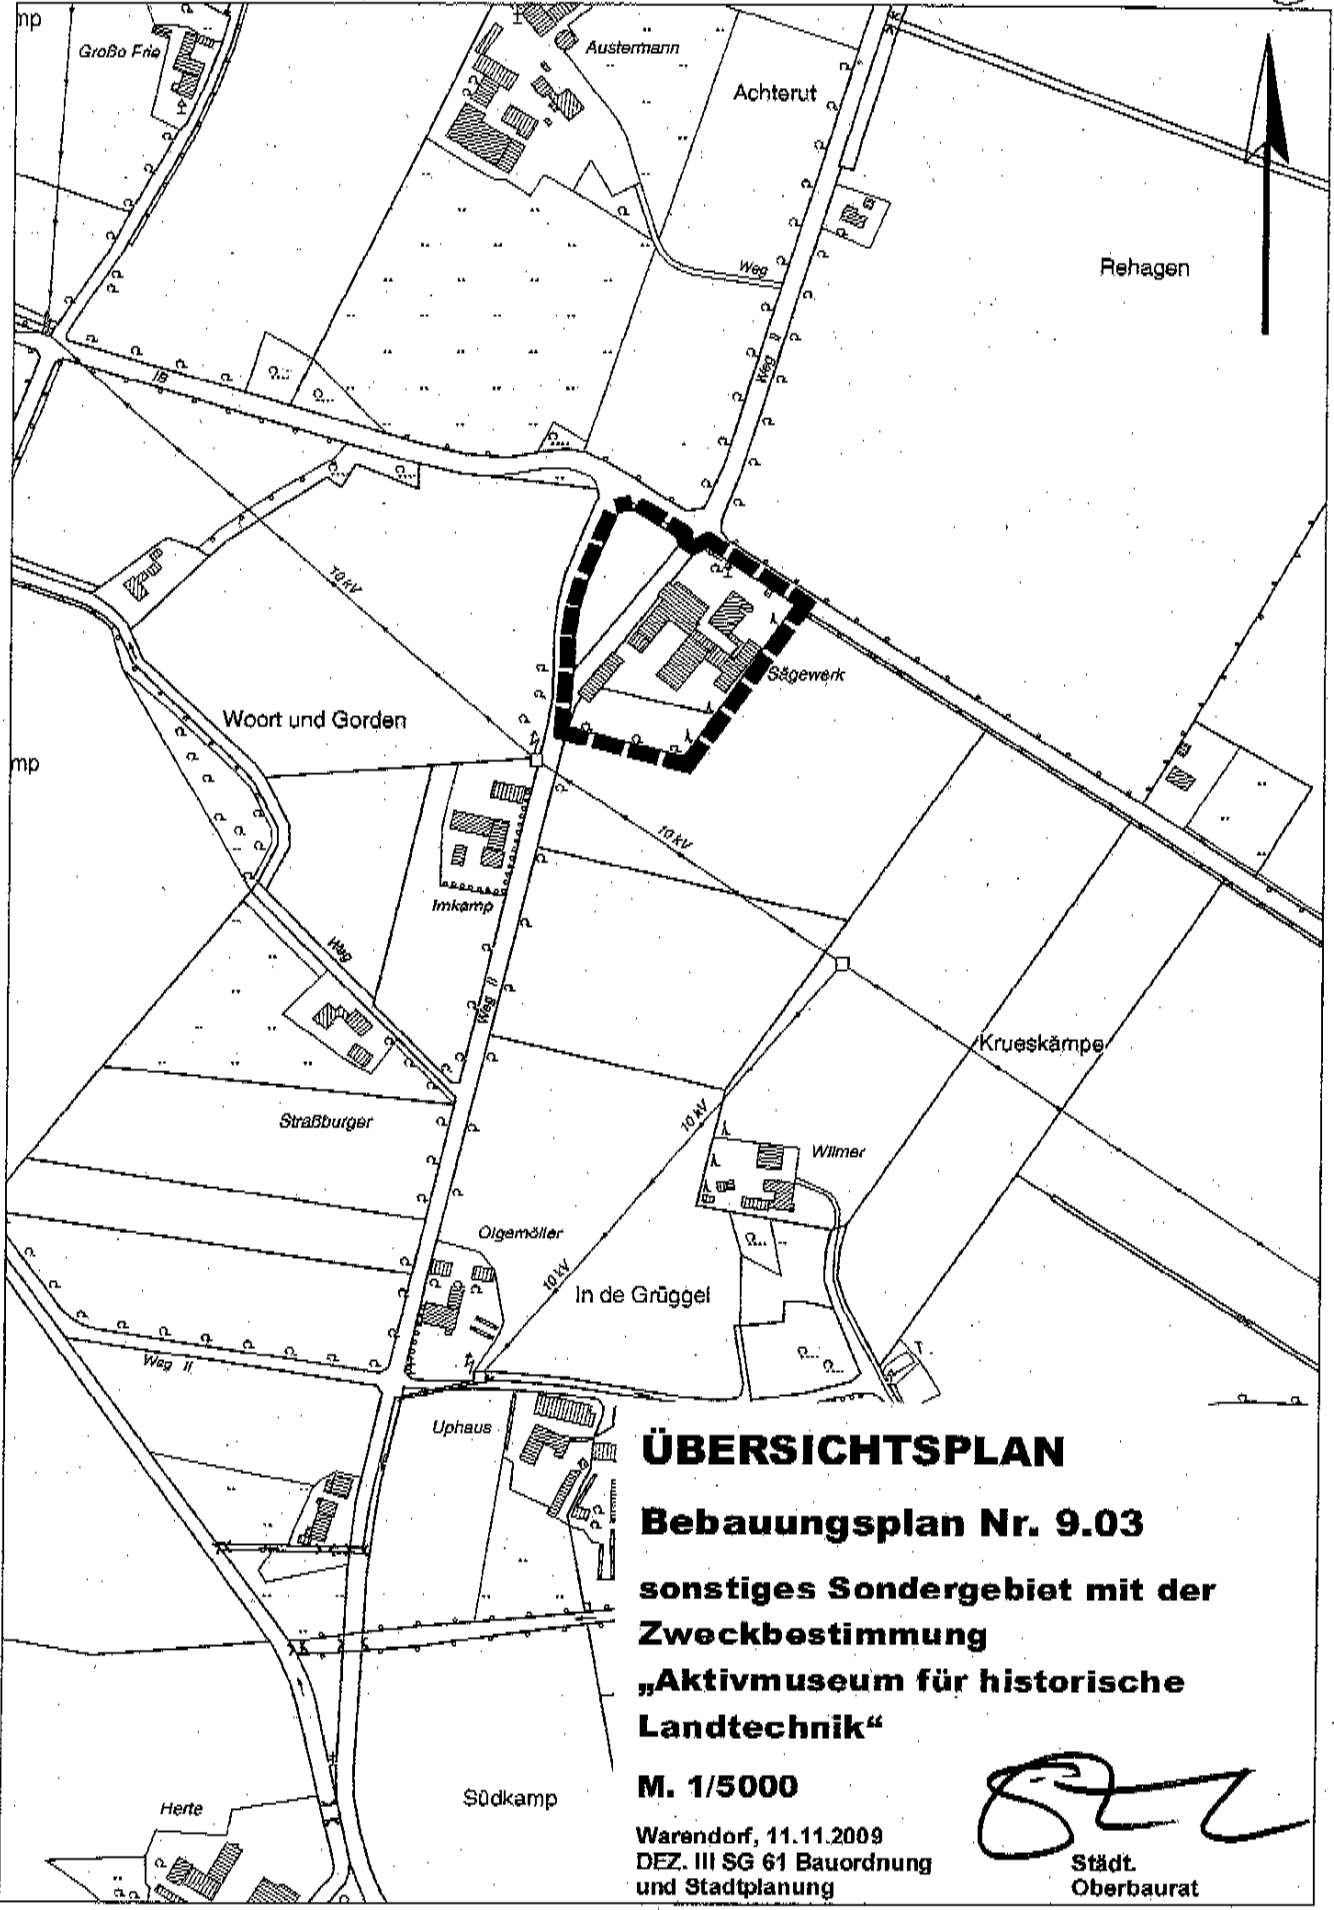


ÜBERSICHTSPLAN
Bebauungsplan Nr. 9.03
sonstiges Sondergebiet mit der
Zweckbestimmung
„Aktivmuseum für historische
Landtechnik“

M. 1/5000

Warendorf, 11.11.2009
 DEZ. III SG 61 Bauordnung
 und Stadtplanung

Städt.
 Oberbaurat

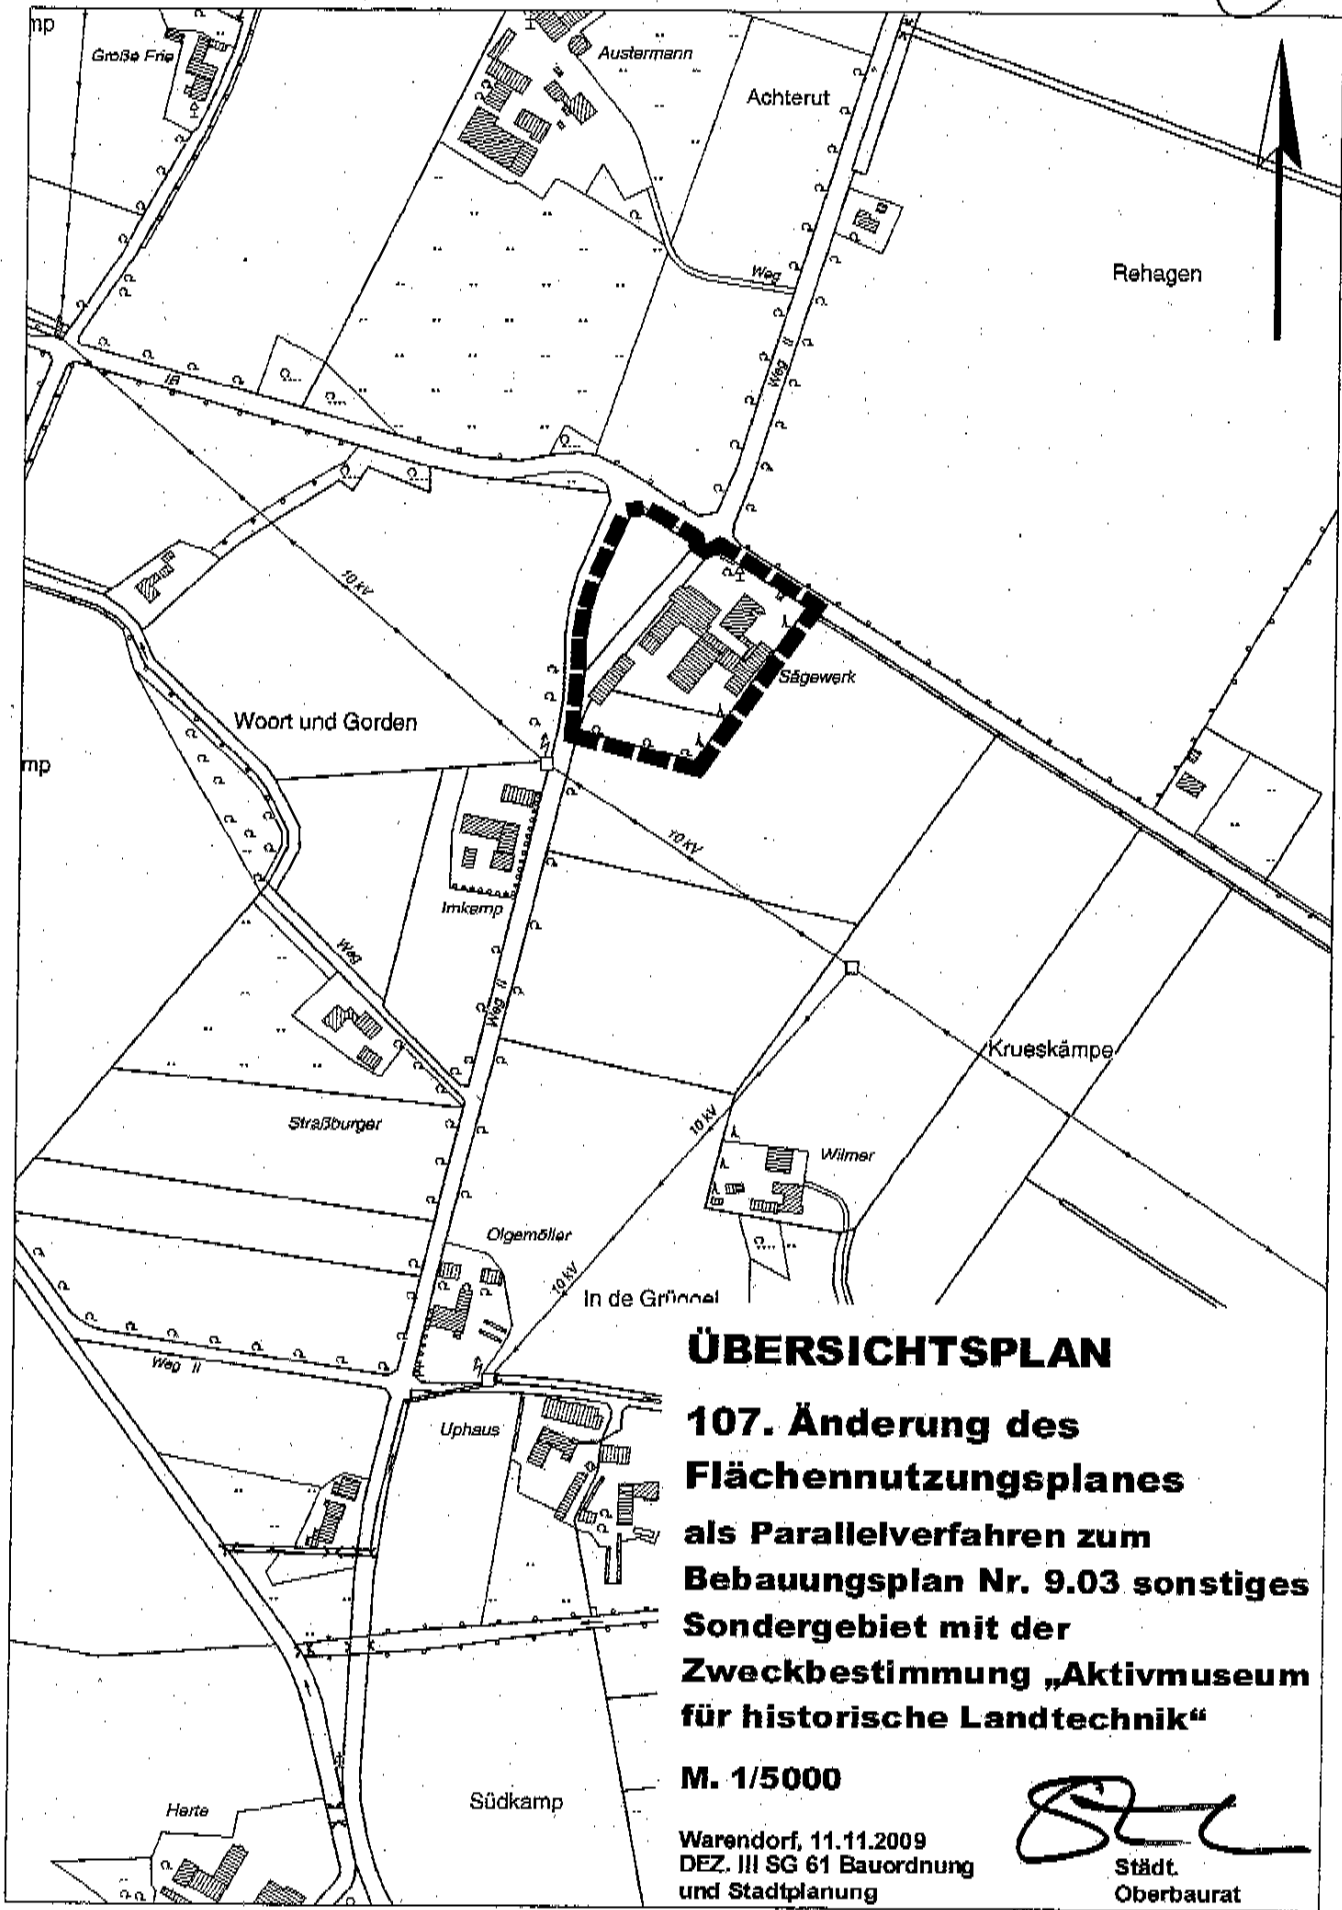

ÜBERSICHTSPLAN

**107. Änderung des
Flächennutzungsplanes
als Parallelverfahren zum
Bebauungsplan Nr. 9.03 sonstiges
Sondergebiet mit der
Zweckbestimmung „Aktivmuseum
für historische Landtechnik“**

M. 1/5000

Warendorf, 11.11.2009
DEZ. III SG 61 Bauordnung
und Stadtplanung

[Handwritten Signature]
Städt.
Oberbaurat