

ÖFFENTLICHE BEKANNTMACHUNG

Bebauungsplan Nr. 9.03 sonstiges Sondergebiet in der Bauerschaft Vohren mit der Zweckbestimmung „Aktiv Museen für historische Landtechnik“ sowie 107. Änderung des Flächennutzungsplanes

- Beteiligung der Öffentlichkeit am Bauleitplanverfahren gemäß § 3 Abs. 1 Baugesetzbuch (BauGB)

Unter Hinweis auf § 3 Abs. 1 BauGB in der Neufassung des Baugesetzbuches vom 23.09.2004 (BGBl. IS. 2414) in der zur Zeit gültigen Fassung wird zu einem Informations- und Erörterungstermin

am Mittwoch, 24.03.2010, 19:00 Uhr,

in die Aula des Baudezernates (Altes Lehrerseminar), II. OG,
Freckenhorster Straße 43, 48231 Warendorf,

geladen, um den Bebauungsplanentwurf sowie die Flächennutzungsplanänderung und die damit verbundenen voraussichtlichen Auswirkungen der Planung erläutern zu können. Eine Umweltprüfung wird durchgeführt.

Die Grenzen des Bebauungsplanes sowie der Flächennutzungsplanänderung sind jeweils in einem Übersichtsplan vom 11.11.2009 im Maßstab von 1:5000 dargestellt.

Zur allgemeinen Information können die Planunterlagen auch

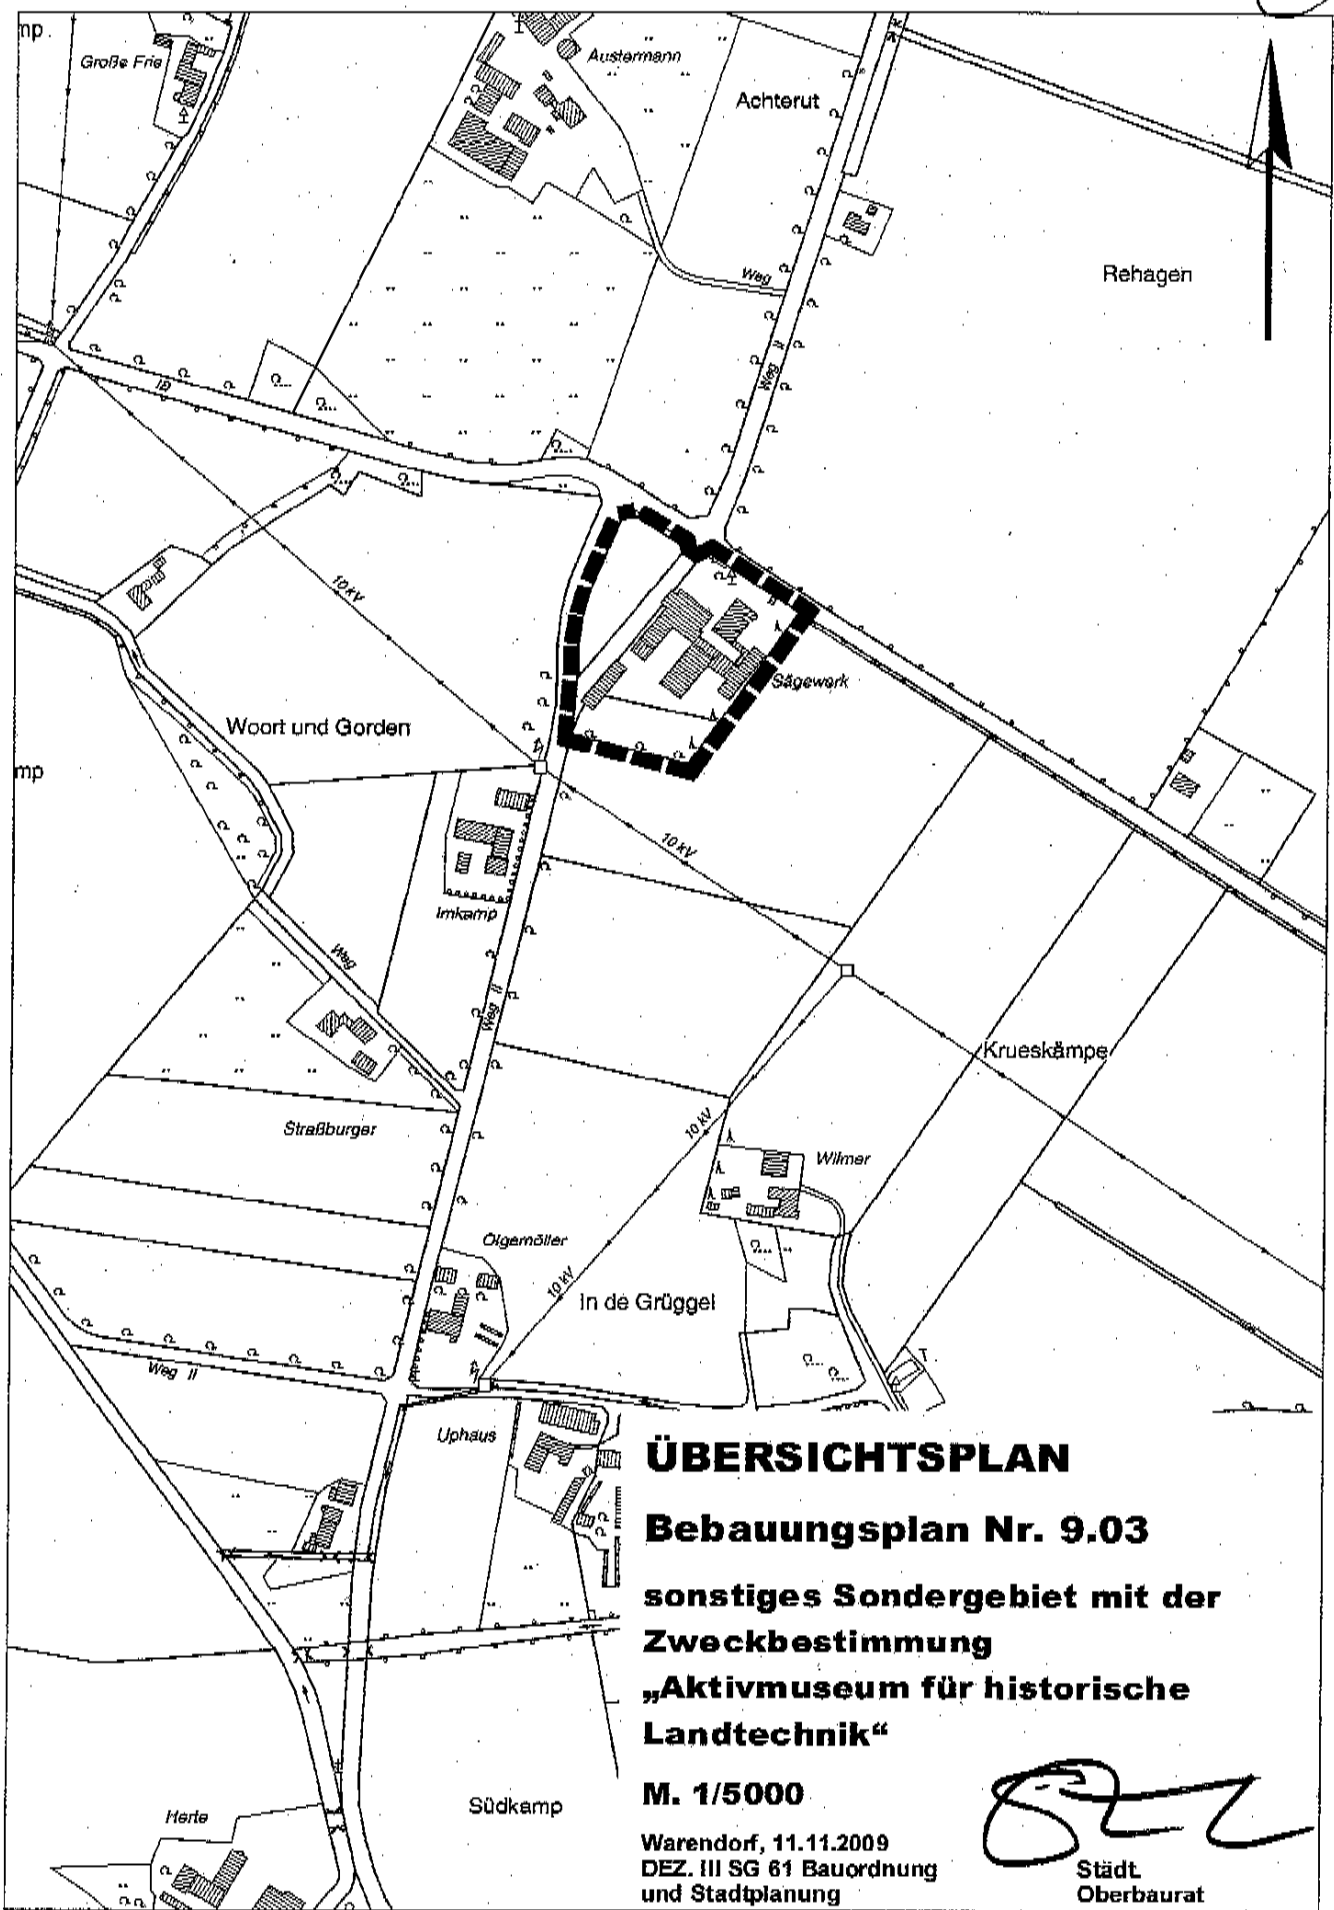
in der Zeit vom 15.03.2010 bis 05.04.2010

bei der Stadtverwaltung Warendorf, Sachgebiet Bauordnung und Stadtplanung, Freckenhorster Straße 43 (Altes Lehrerseminar), 48231 Warendorf, während der Dienststunden (Öffnungszeiten montags bis donnerstags von 08:30 Uhr bis 12:00 Uhr und von 14:00 Uhr bis 16:00 Uhr sowie freitags von 08:30 Uhr bis 12:30 Uhr und außerhalb der Öffnungszeiten nach Terminabsprache) eingesehen werden. Die Bauleitpläne können auch im Internet unter www.warendorf.de unter Aktives Rathaus (Planen, Bauen und Wohnen/Bauleitplanung/Bebauungspläne, Satzungen und mehr ...) eingesehen werden.

Innerhalb des Zeitraumes können Anregungen und Bedenken zur Planung schriftlich oder zur Niederschrift bzw. über das Internet auf elektronischem Wege vorgetragen werden.

Warendorf, 11.03.2010



Walter
Bürgermeister



ÜBERSICHTSPLAN
Bebauungsplan Nr. 9.03
 sonstiges Sondergebiet mit der
 Zweckbestimmung
 „Aktivmuseum für historische
 Landtechnik“

M. 1/5000
 Warendorf, 11.11.2009
 DEZ. III SG 61 Bauordnung
 und Stadtplanung

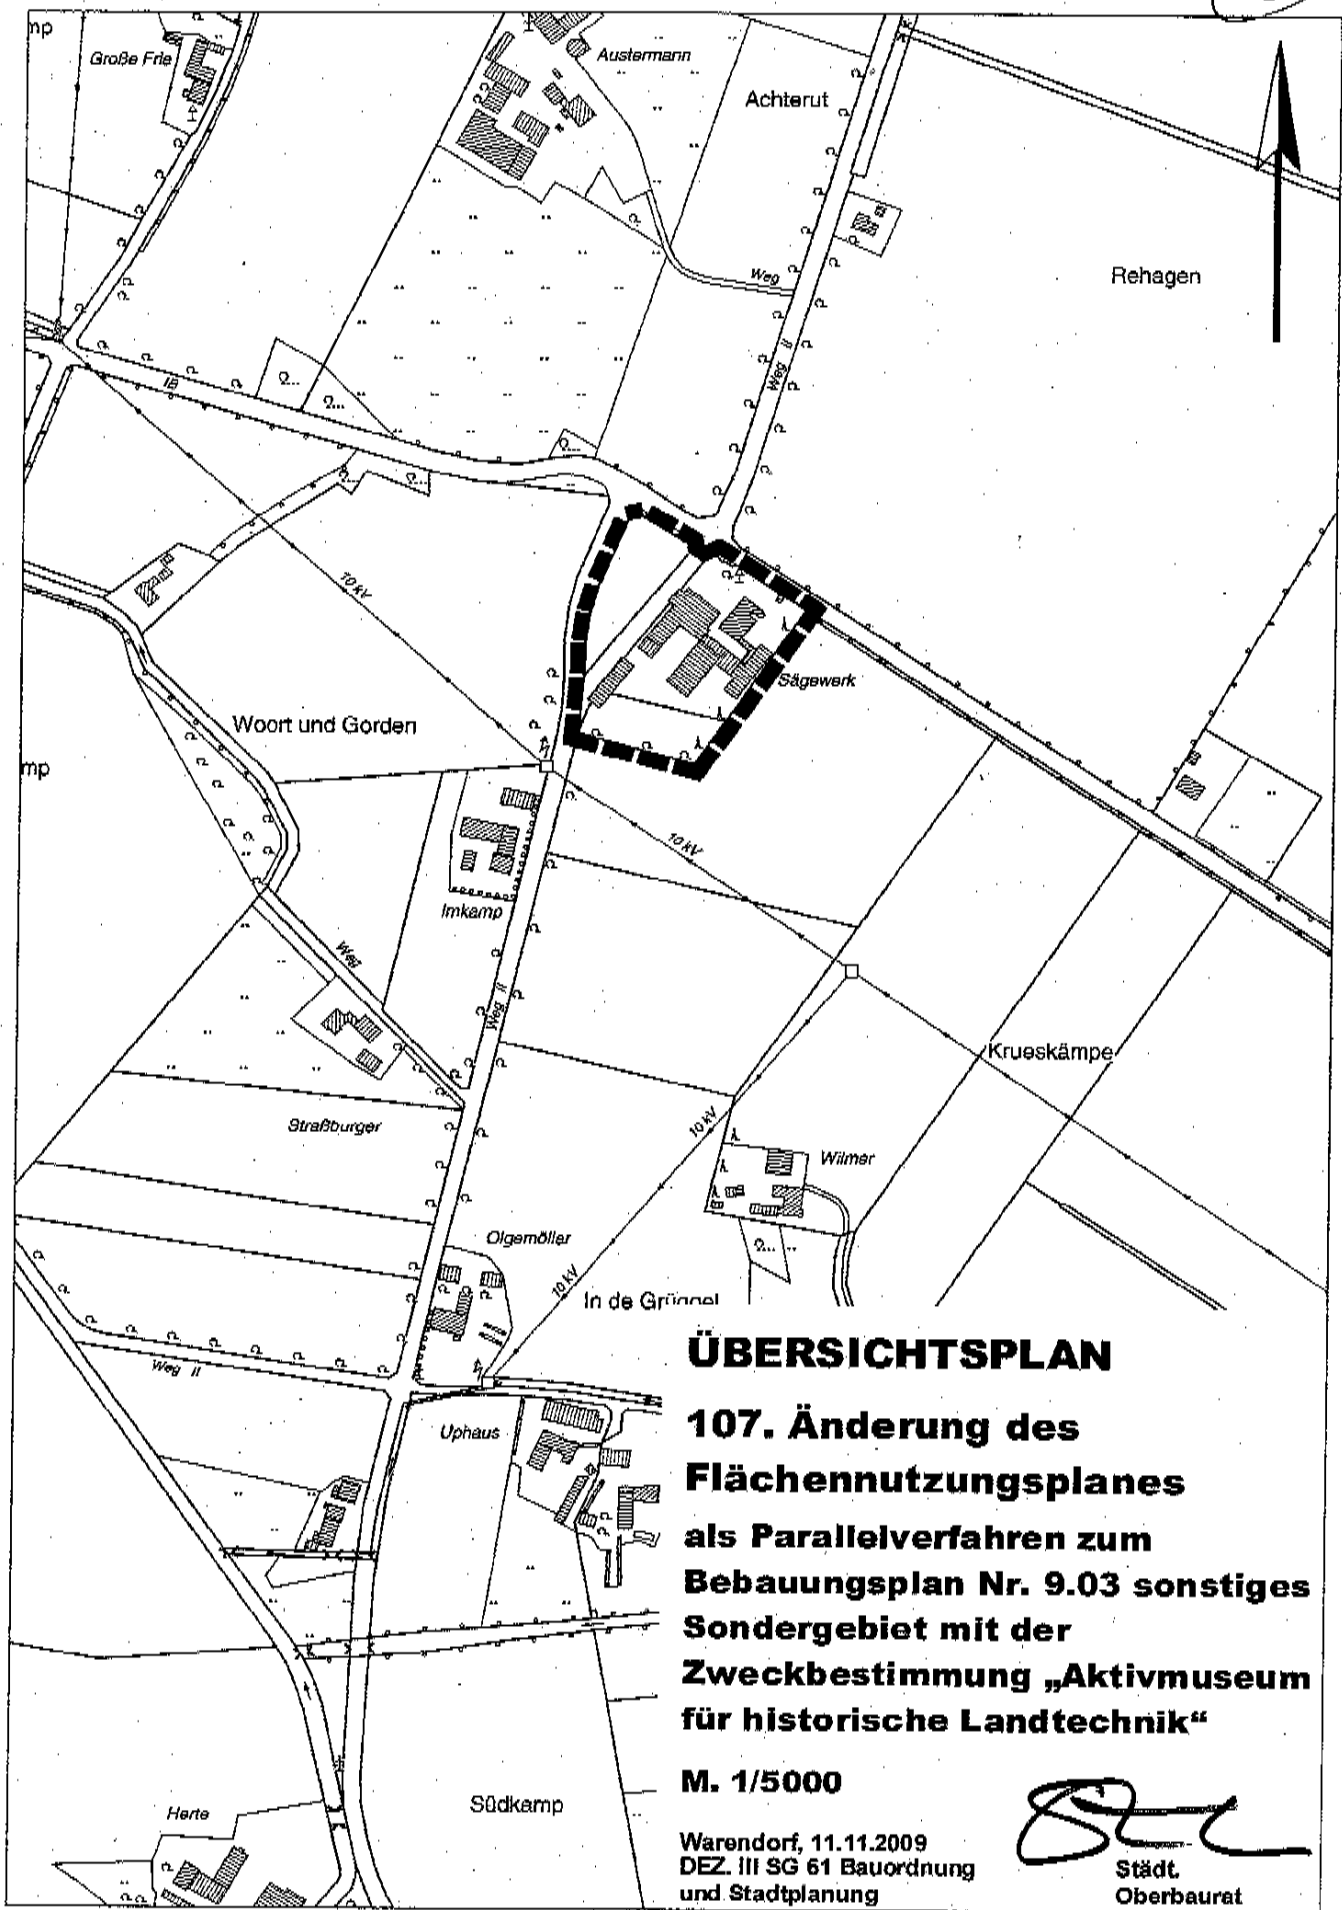[Handwritten Signature]
 Städt.
 Oberbaurat



ÜBERSICHTSPLAN

**107. Änderung des
Flächennutzungsplanes
als Parallelverfahren zum
Bebauungsplan Nr. 9.03 sonstiges
Sondergebiet mit der
Zweckbestimmung „Aktivmuseum
für historische Landtechnik“**

M. 1/5000

Warendorf, 11.11.2009
DEZ. III SG 61 Bauordnung
und Stadtplanung

[Handwritten Signature]
Städt.
Oberbaurat