

**Stadt Warendorf  
Der Bürgermeister**

**Bekanntmachungsanordnung**

**Öffentliche Bekanntmachung des Bebauungsplanes Nr. 3.35 für das Gebiet „Südlich Lütke Kleistraße“ im Ortsteil Freckenhorst**

- **Veröffentlichung des Aufstellungsbeschlusses gemäß § 2 Abs. 1 Baugesetzbuch**

Der Rat hat in seiner Sitzung am 29.09.2016 folgenden Beschluss gefasst:


„Zur städtebaulichen Ordnung, Erschließung des Blockinnenbereichs und Entwicklung von Wohnbauflächen im Nachverdichtungsbereich südlich der Lütke Kleistraße soll der Bebauungsplan Nr. 3.35 für das Gebiet „Südlich Lütke Kleistraße“ mit Festsetzungen gemäß § 30 Abs. 1 BauGB aufgestellt werden. Hierbei wird das Verfahren gemäß § 13a BauGB angewendet.“

Die Plangebietsgrenzen sind im Übersichtplan vom 01.09.2016 im Maßstab 1:2.500 dargestellt“

Warendorf, den 17.10.2016



Axel Linke  
Bürgermeister

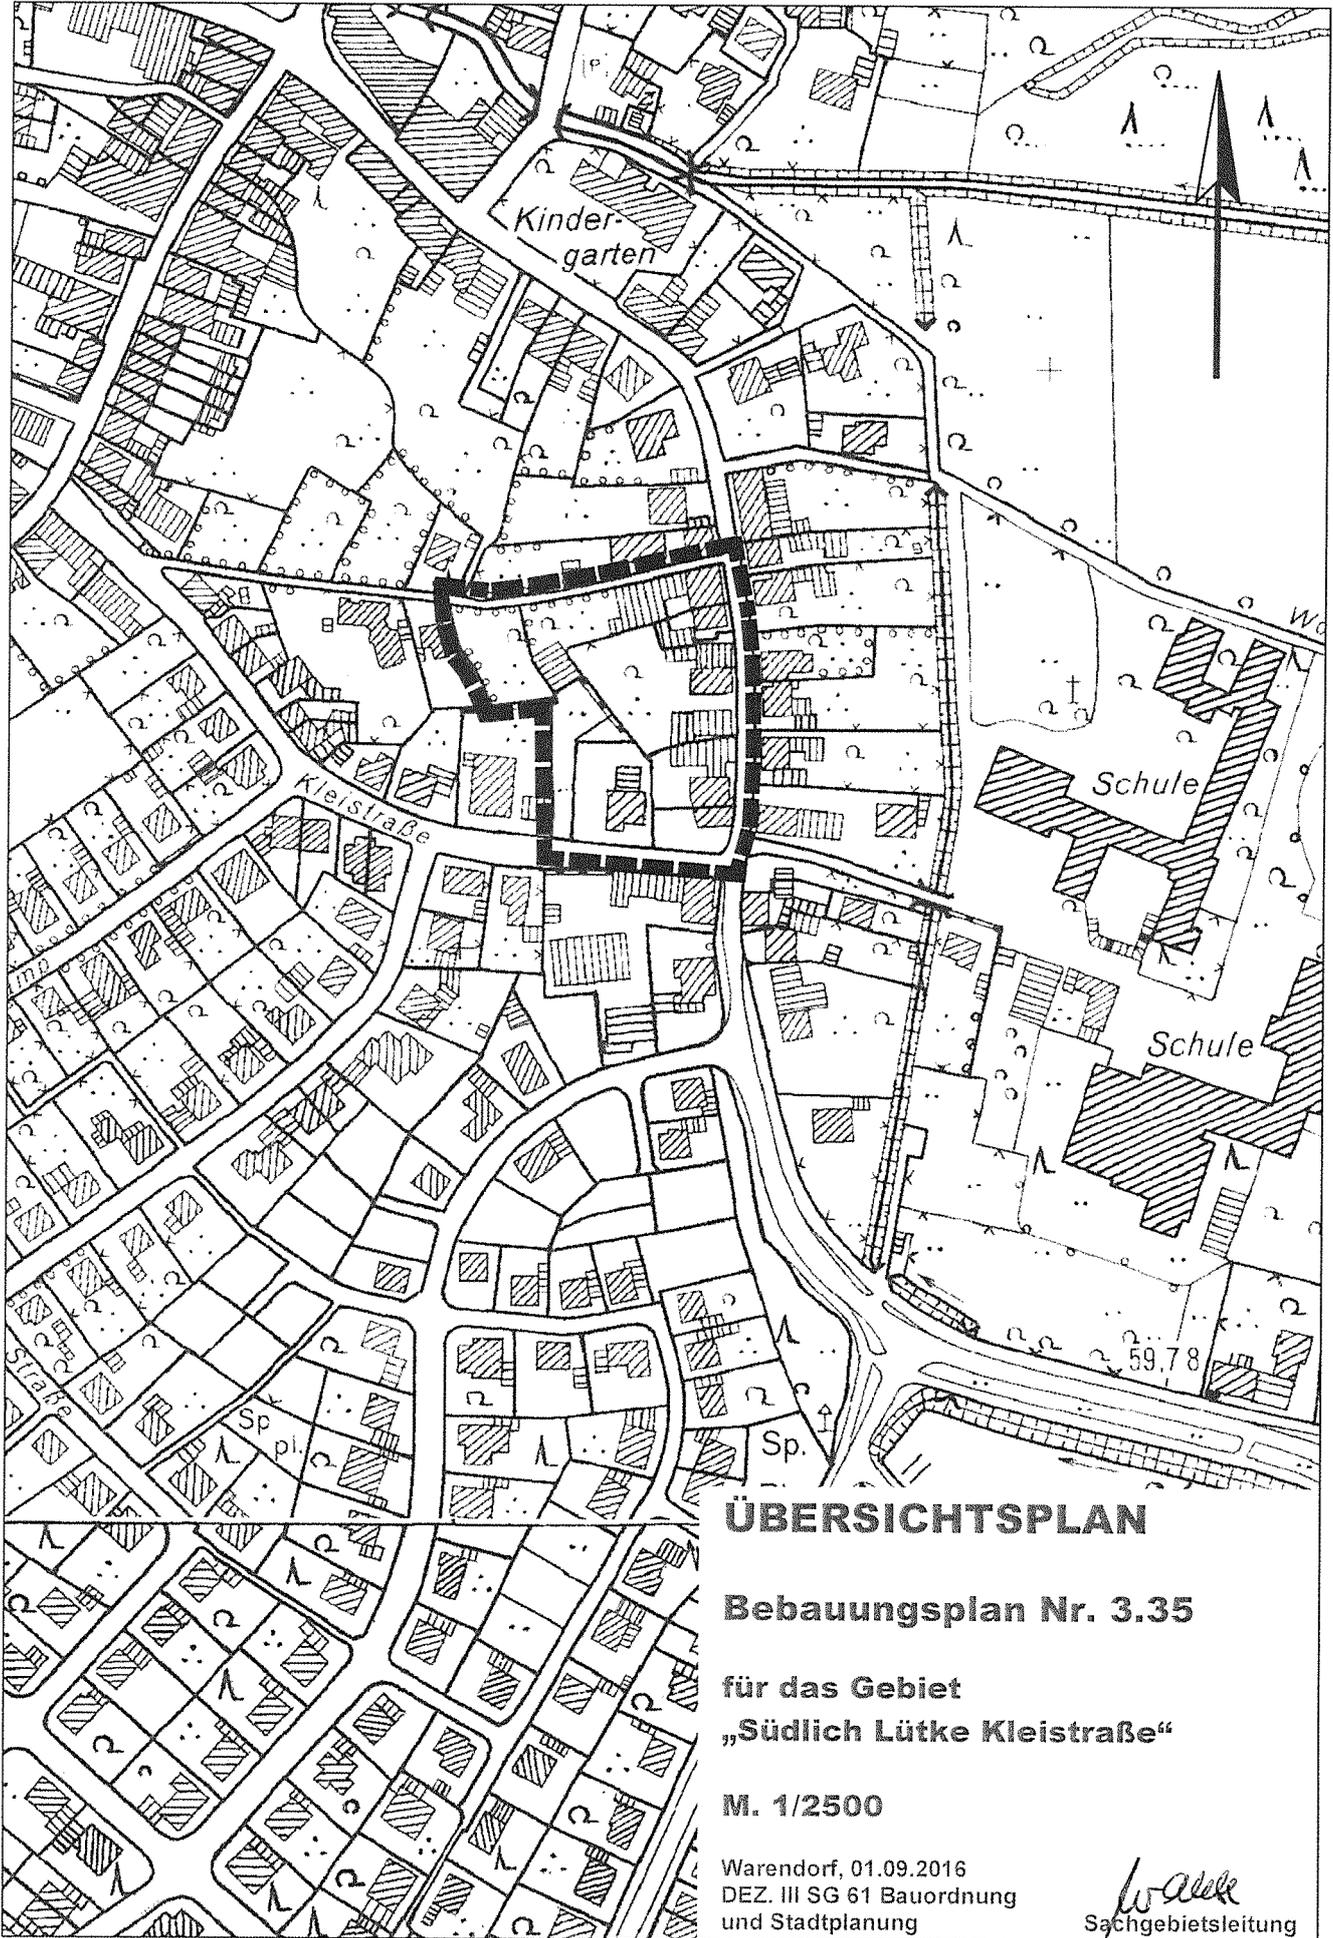

# ÜBERSICHTSPLAN

Bebauungsplan Nr. 3.35

für das Gebiet  
„Südlich Lütke Kleistraße“

M. 1/2500

Warendorf, 01.09.2016  
DEZ. III SG 61 Bauordnung  
und Stadtplanung

*Waldke*  
Sachgebietsleitung