

STADT WARENDORF
Der Bürgermeister

ÖFFENTLICHE BEKANNTMACHUNG

Bebauungsplan Nr. 2.34 / 5. Änderung für das Gebiet „Östlich Mielestraße und südlich Holzbach“ im Ortsteil Warendorf

Veröffentlichung des Aufstellungsbeschlusses gemäß § 2 Abs. 1 Baugesetzbuch

Der Rat der Stadt hat in seiner Sitzung am 19.09.2018 folgenden Beschluss gefasst:

„Um eine Erweiterung des bestehenden Miele-Werks im südöstlichen Stadtgebiet Warendorfs zu ermöglichen, beschließt der Rat der Stadt Warendorf die Aufstellung des Bebauungsplanes Nr. 2.34 / 5. Änderung „Östlich Mielestraße und südlich Holzbach“.


Die Plangebietsgrenzen sind im Übersichtplan vom 19.07.2018 im Maßstab 1:5.000 dargestellt“

Warendorf, den 22.10.2018



Axel Linke
Bürgermeister

Anlage: Übersichtsplan

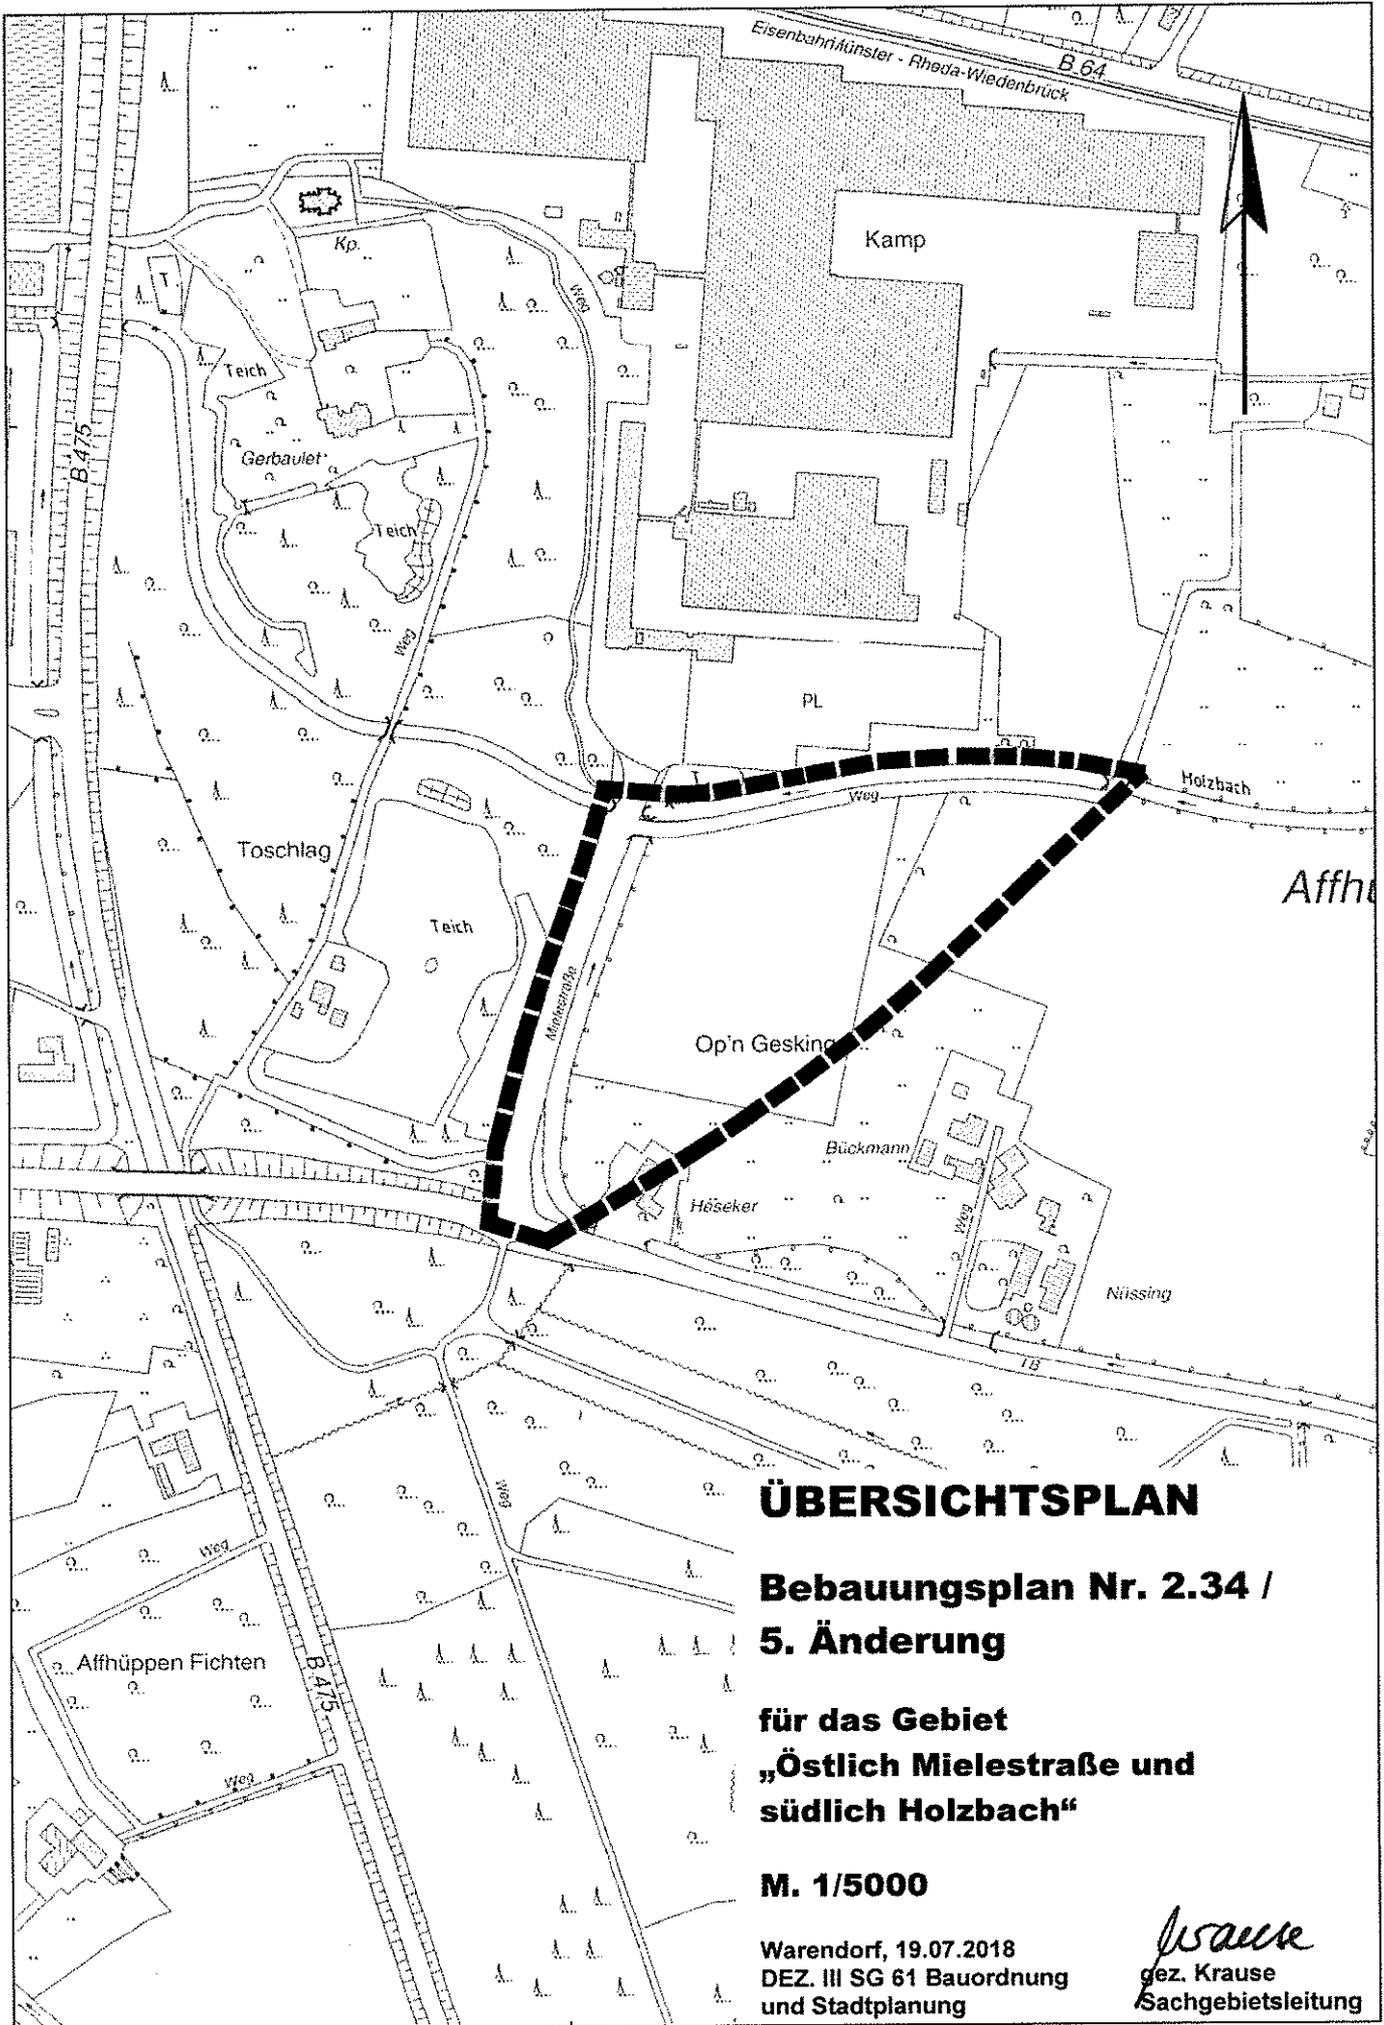

ÜBERSICHTSPLAN

**Bebauungsplan Nr. 2.34 /
5. Änderung**

**für das Gebiet
„Östlich Mielestraße und
südlich Holzbach“**

M. 1/5000

Warendorf, 19.07.2018
DEZ. III SG 61 Bauordnung
und Stadtplanung

Wacker
gez. Krause
Sachgebietsleitung