

STADT WARENDORF

ÖFFENTLICHE BEKANNTMACHUNG

**Bebauungsplan Nr. 5.06 der Stadt Warendorf für das Gebiet „Östliche Ortserweiterung Milte“ im Parallelverfahren zur 13. Änderung des Flächennutzungsplanes
Veröffentlichung des Aufstellungsbeschlusses gemäß § 2 Abs. 1 Baugesetzbuch (BauGB) sowie der Modalitäten zur frühzeitigen Beteiligung der Öffentlichkeit gemäß § 3 Abs. 1 BauGB**

1. Aufstellungsbeschluss

Der Rat der Stadt Warendorf hat in seiner Sitzung am 16.02.2017 den folgenden Beschluss gefasst:

„Zur Schaffung von Wohnbauland und gewerblichen Bauflächen soll im Warendorfer Ortsteil Milte der Bebauungsplan Nr. 5.06 für das Gebiet „Östliche Ortserweiterung Milte“ nach den Verfahrensvorschriften des § 2ff. BauGB i.V.m. § 8 Abs. 3 BauGB im Parallelverfahren mit der 13. Änderung des Flächennutzungsplans mit Festsetzungen gemäß § 30 Abs. 1 BauGB aufgestellt werden.
Die Plangebietsgrenzen sind im Übersichtsplan vom 30.01.2017 im Maßstab 1:5.000 dargestellt.

Zur Änderung der genannten Plangebietsgrenzen fasste der Rat in seiner Sitzung am 11.10.2018 den folgenden Beschluss:

„Um die Planung und Realisierung der Wohngebietserweiterung Königstal nicht durch zusätzliche archäologische Grabungsarbeiten zu verzögern und zu verteuern, soll die entsprechende Fläche im Bebauungsplan so zugeschnitten werden, dass ein im Osten gelegenes Bodendenkmal nicht überplant wird. Die neuen Plangebietsgrenzen des Bebauungsplanes Nr.5.06 sind im Übersichtsplan vom 29.08.2018 im Maßstab 1: 5.000 dargestellt.“

Der genannte Übersichtsplan aus dem Jahre 2018 ist dieser Bekanntmachung als Anlage beigelegt.

2. Frühzeitige Beteiligung der Öffentlichkeit

Unter Hinweis auf § 3 Abs. 1 BauGB wird hiermit bekannt gemacht, dass im Rahmen des Aufstellungsverfahrens für den Bebauungsplan Nr. 5.06 die Planunterlagen in der Zeit

vom 04.02. bis 01.03.2019

bei der Stadtverwaltung Warendorf im Sachgebiet Bauordnung und Stadtplanung, Verwaltungsgebäude Freckenhorster Straße 43 (Altes Lehrerseminar), 48231 Warendorf, während der Dienststunden (Öffnungszeiten montags bis donnerstags von 08:30 Uhr bis 12:00 Uhr und von 14:00 Uhr bis 16:00 Uhr sowie freitags von

08:30 Uhr bis 12:30 Uhr und außerhalb der Öffnungszeiten nach Terminabsprache) zur Einsichtnahme, Erläuterung und Erörterung öffentlich ausliegen.

Innerhalb der genannten Frist können Auskünfte erbeten sowie Anregungen und Bedenken zur Planung schriftlich oder zur Niederschrift vorgetragen werden.

Darüber hinaus wird im Rahmen der Beteiligung der Öffentlichkeit zu einem öffentlichen Unterrichts- und Erörterungstermin am

Mittwoch, den 06.02.2019 um 18:00 Uhr


in die Aula der Grundschule Milte, Schulstraße 12, 48231 Warendorf, eingeladen. Bei diesem Termin haben alle interessierten Bürgerinnen und Bürger Gelegenheit, sich zu der Planung zu äußern.

Der Bebauungsplanentwurf kann auch im Internet unter www.o-sp.de/warendorf/start.php → "Bebauungspläne im Verfahren" eingesehen werden. Auch hier besteht die Möglichkeit der Stellungnahme.

Warendorf, 30.01.2019

Axel Linke
Bürgermeister

Anlage
Übersichtsplan

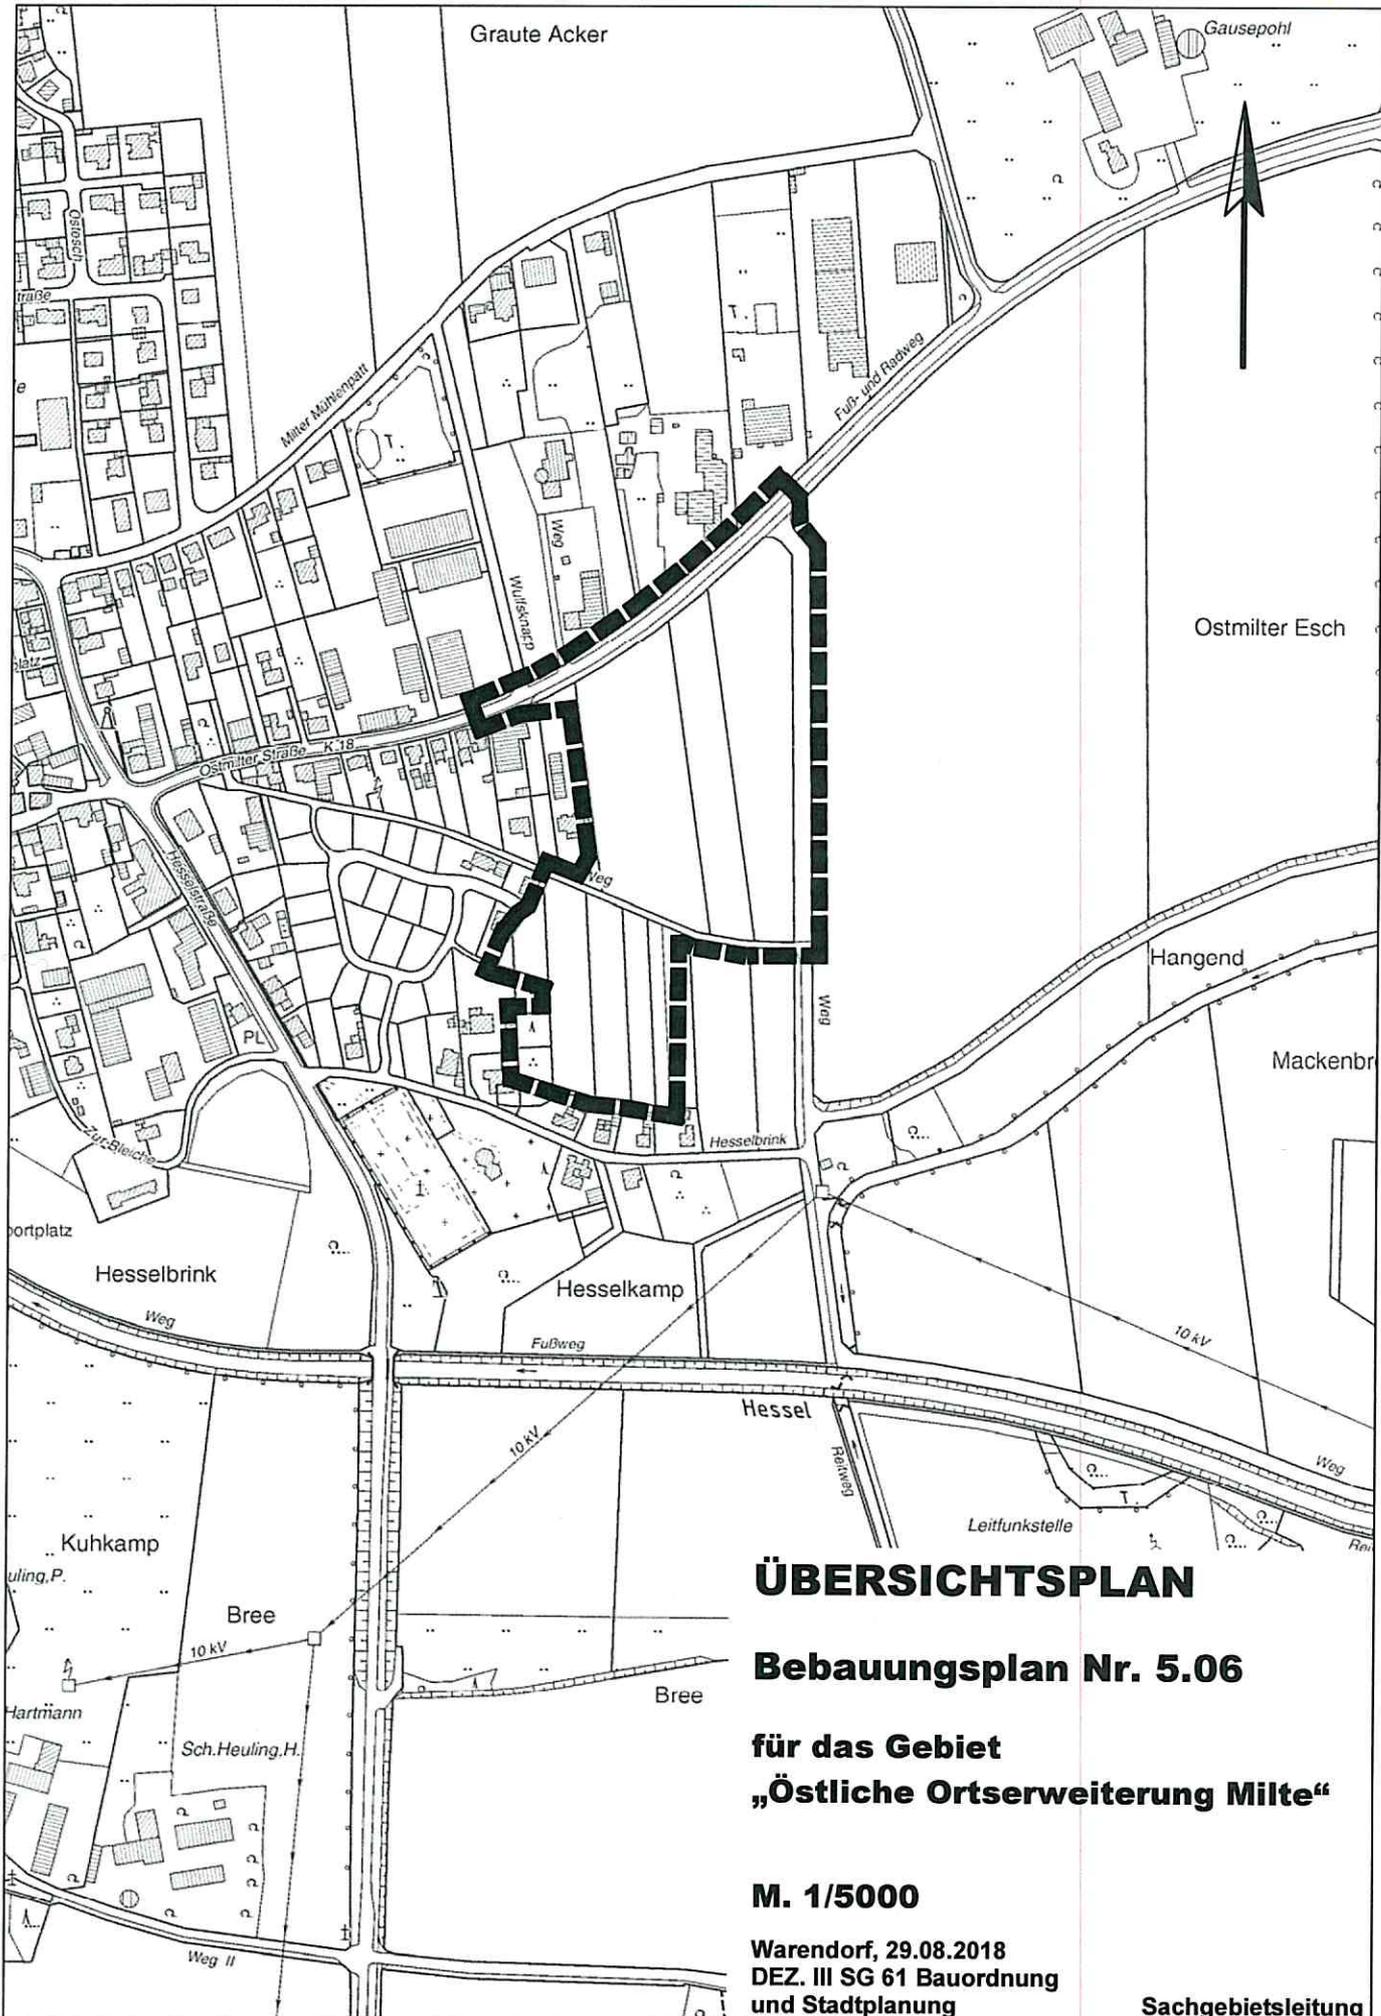

ÜBERSICHTSPLAN

Bebauungsplan Nr. 5.06

für das Gebiet
„Östliche Ortserweiterung Milte“

M. 1/5000

Warendorf, 29.08.2018
DEZ. III SG 61 Bauordnung
und Stadtplanung

Sachgebietsleitung