

Stadt Warendorf
Der Bürgermeister

3

ÖFFENTLICHE BEKANNTMACHUNG

Bebauungsplan Nr. 3.35 „Südlich Lütke-Kleistraße“ im Ortsteil Freckenhorst

Aufhebung des Aufstellungsbeschlusses vom 29.09.2016

Der Rat der Stadt Warendorf hat in seiner Sitzung am 29.09.2016 die Aufstellung des Bebauungsplanes Nr. 3.35 „Südlich Lütke-Kleistraße“ im beschleunigten Verfahren gem. § 13a BauGB beschlossen.

Dieser Beschluss wurde in der Sitzung des Rates am 10.10.2019 aufgehoben.

Die Plangebietsgrenzen sind im Übersichtsplan vom 18.09.2017, der dieser Bekanntmachung als Anlage beigefügt ist, im Maßstab 1:2.500 dargestellt.

Warendorf, 15.10.2019


In Vertretung



Dr. Martin Thormann
Allgemeiner Vertreter des Bürgermeisters

Anlage:
Übersichtsplan

4

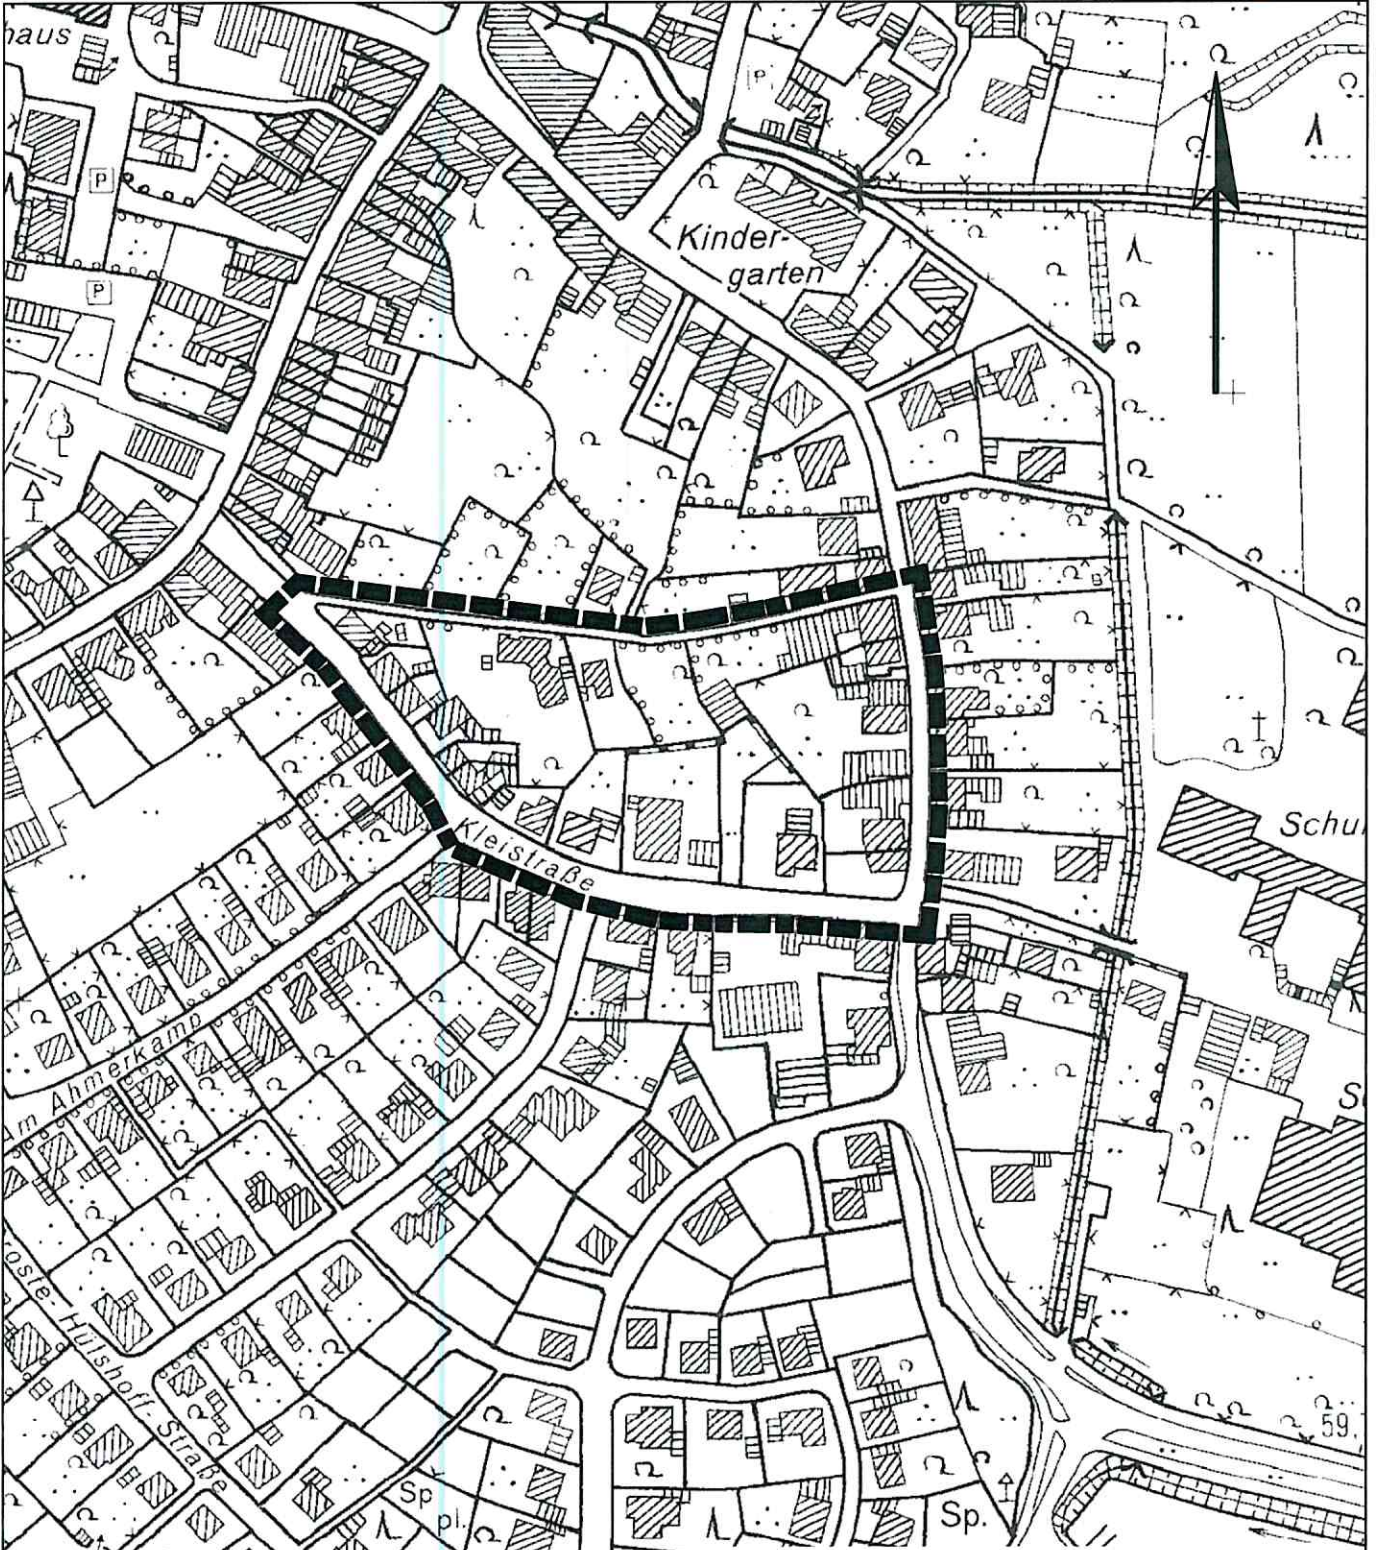

ÜBERSICHTSPLAN

Bebauungsplan Nr. 3.35

**für das Gebiet
„Südlich Lütke Kleistraße“**

M. 1/2500

Warendorf, 18.09.2017
DEZ. III SG 61 Bauordnung
und Stadtplanung

gez. Krause
Sachgebietsleitung