

**Stadt Warendorf
Der Bürgermeister**

ÖFFENTLICHE BEKANNTMACHUNG

Bebauungsplan Nr. 9.09 / 1. Änderung und Ergänzung „Hof Lohmann“ und 22. Änderung des Flächennutzungsplanes 2010 „Hof Lohmann“

Aufstellungsbeschluss
gemäß § 2 Abs. 1 des Baugesetzbuches (BauGB)

Der Rat der Stadt Warendorf hat in seiner Sitzung am 20.11.2019 die Aufstellung des Bebauungsplanes Nr. 9.09 / 1. Änderung und Ergänzung „Hof Lohmann“ im Verfahren gemäß § 2 BauGB sowie die 22. Änderung des Flächennutzungsplanes 2010 „Hof Lohmann“ im Parallelverfahren beschlossen.

Die Bekanntmachung der Aufstellungsbeschlüsse erfolgt gemäß § 2 Abs. 1 BauGB in der Fassung der Bekanntmachung vom 03. November 2017 (BGBl. I S. 3634).


Die Plangebietsgrenzen sind in den Übersichtsplänen vom 29.08.2019, die dieser Bekanntmachung als Anlage beigefügt sind, im Maßstab 1:5.000 dargestellt. Das rund 6,6 ha große Plangebiet der 1. Änderung und Ergänzung des Bebauungsplanes Nr. 9.09 umfasst die Flurstücke 154, 156 und 158 sowie einen Teil der Flurstücke 164 und 165, Flur 15 in der Gemarkung Freckenhorst. Die 22. Änderung des Flächennutzungsplanes betrifft eine Fläche von ca. 2,0 ha auf einem Teil des Flurstückes 165, Flur 15 in der Gemarkung Freckenhorst.

Warendorf, den 03.12.2019



Axel Linke
Bürgermeister

Anlage: Übersichtspläne

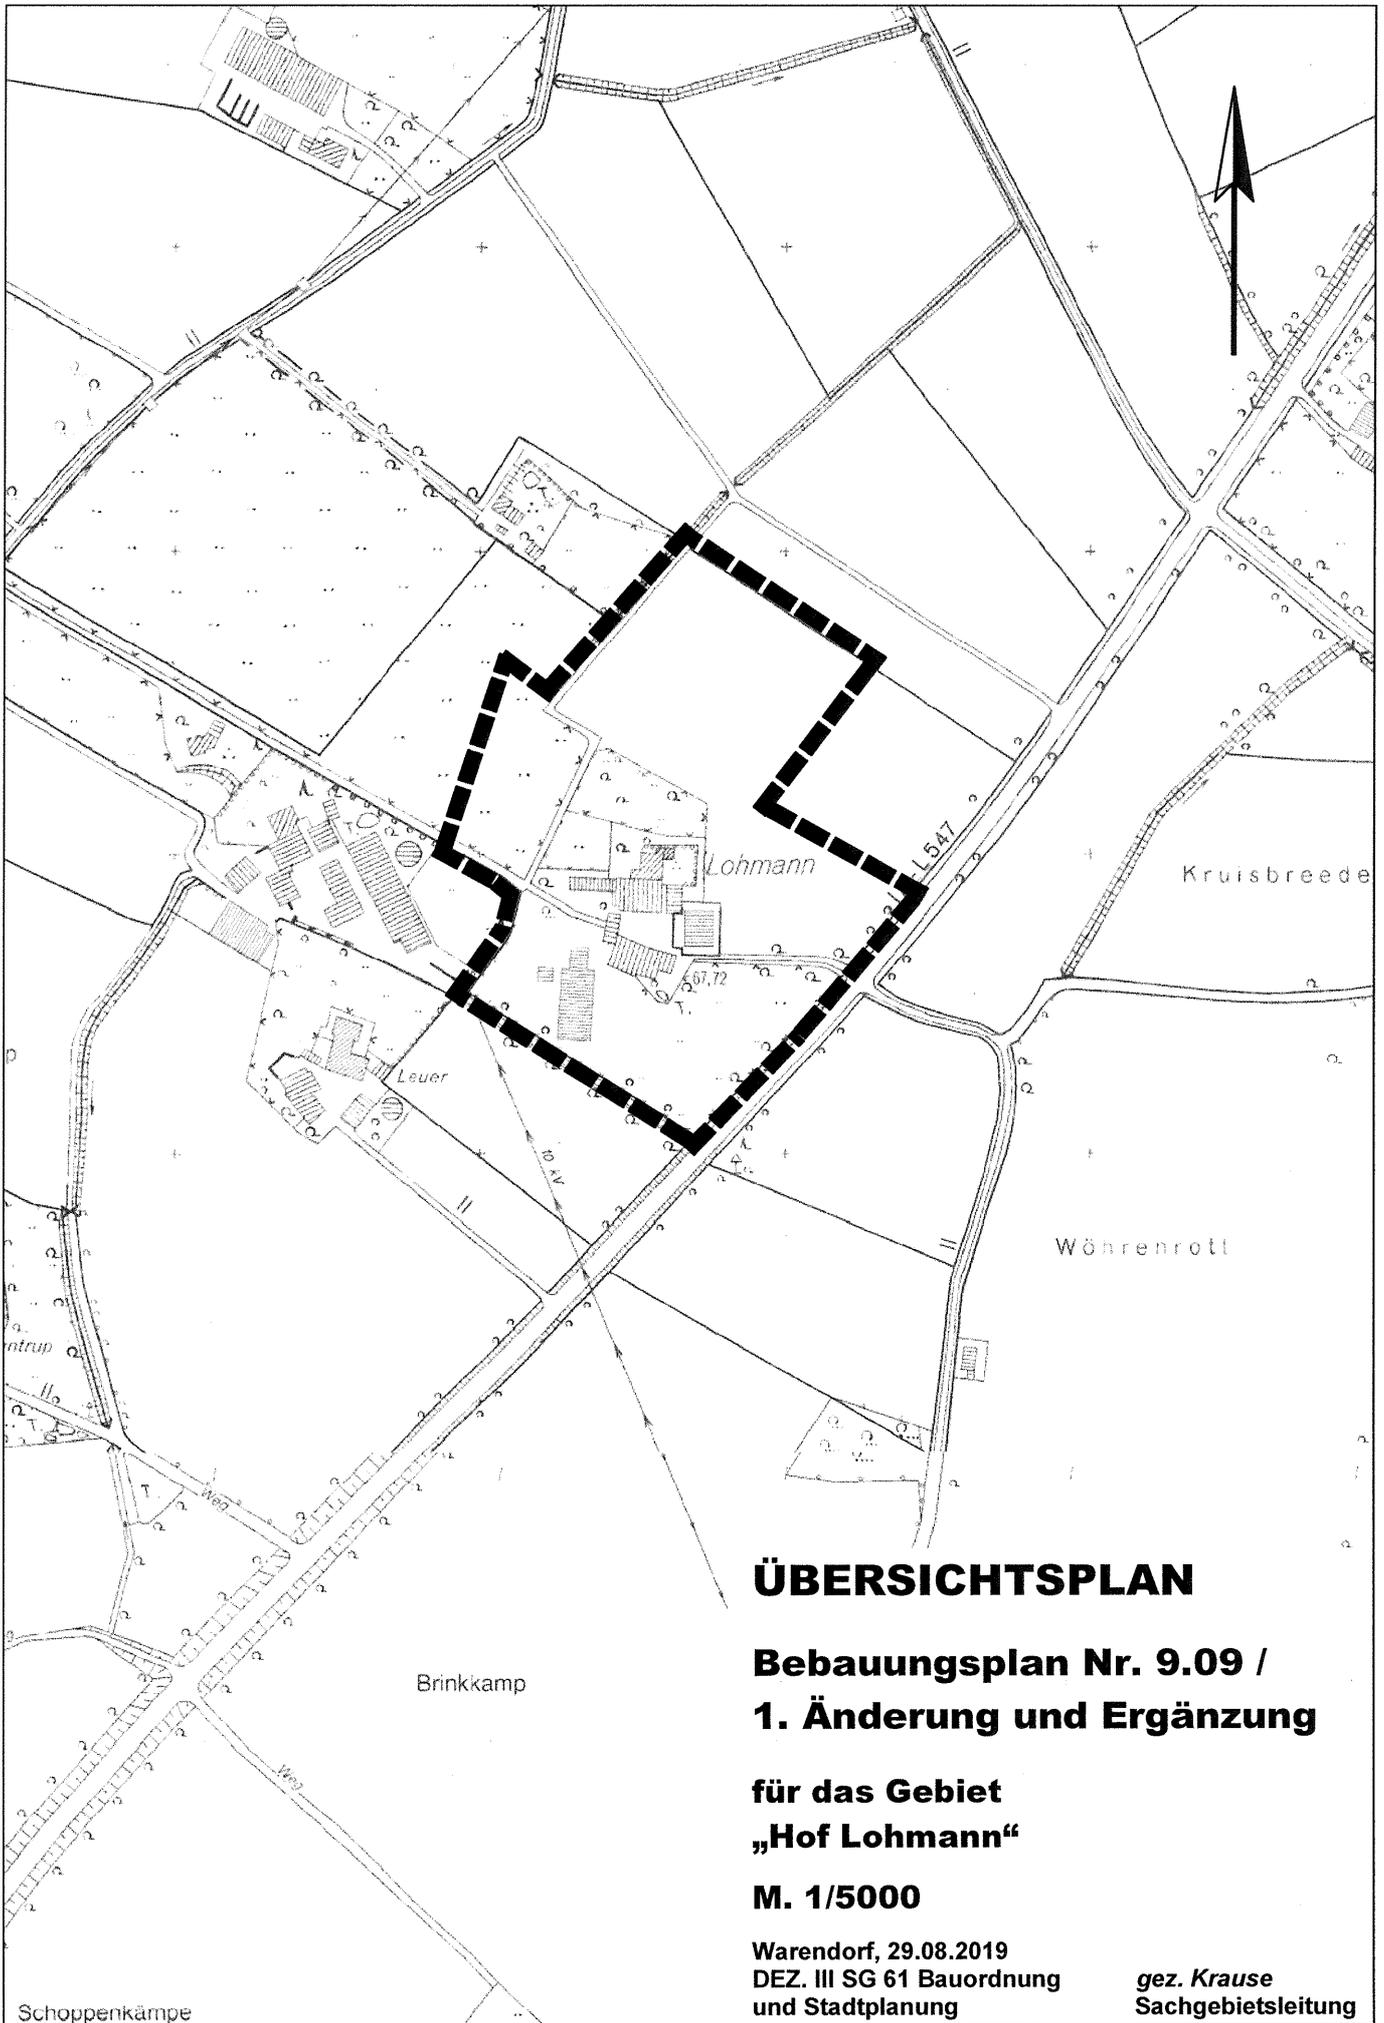

ÜBERSICHTSPLAN

**Bebauungsplan Nr. 9.09 /
1. Änderung und Ergänzung**


**für das Gebiet
„Hof Lohmann“**

M. 1/5000

Warendorf, 29.08.2019
DEZ. III SG 61 Bauordnung
und Stadtplanung

gez. Krause
Sachgebietsleitung

(3)

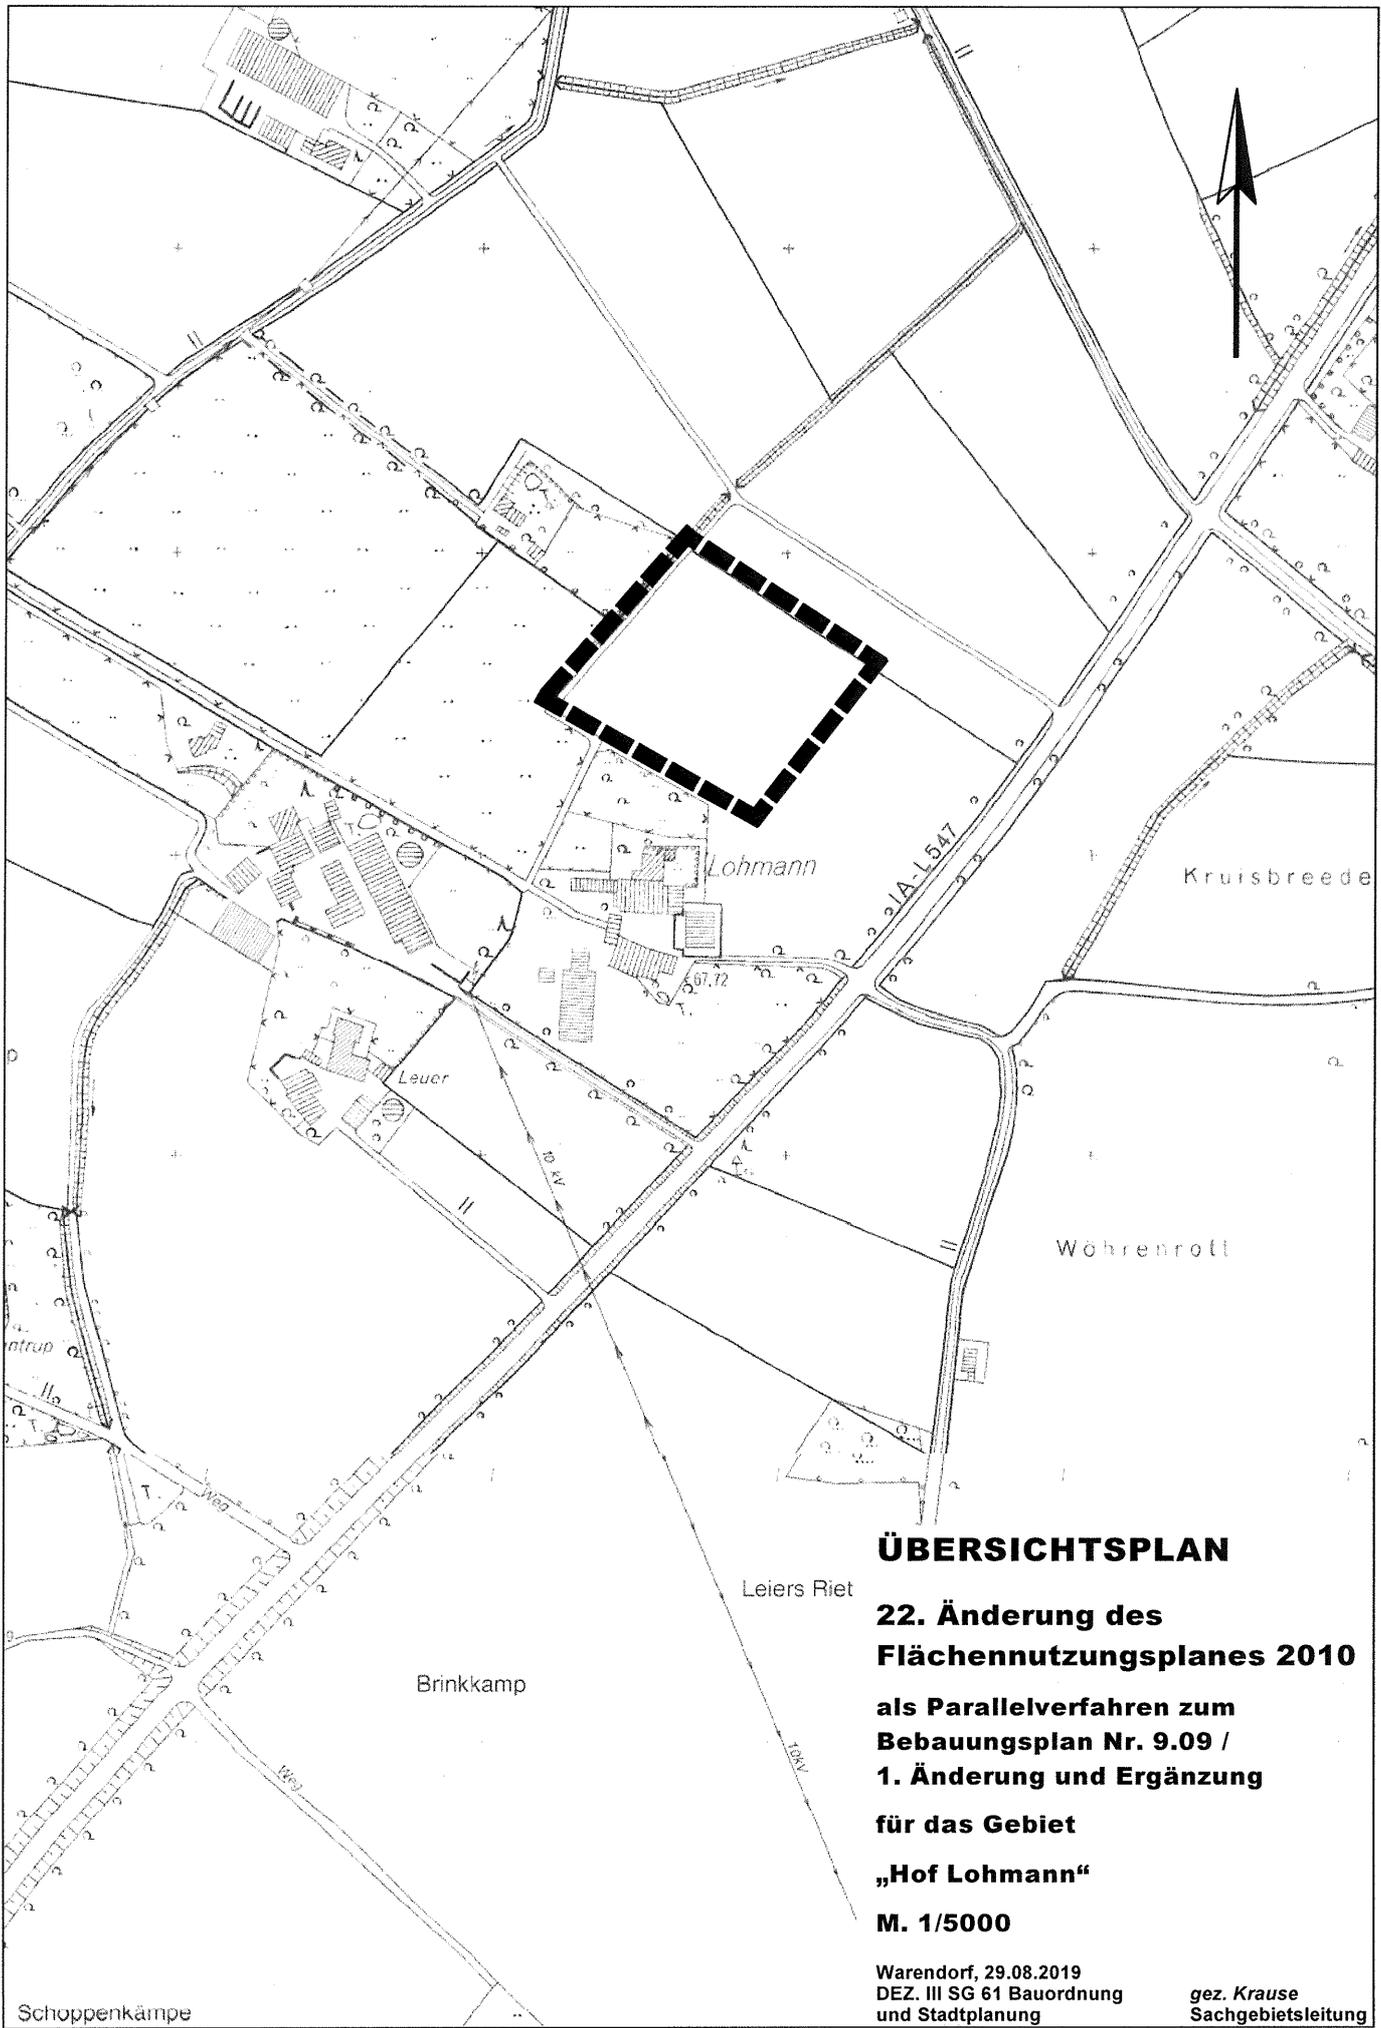

ÜBERSICHTSPLAN

22. Änderung des Flächennutzungsplanes 2010

als Parallelverfahren zum Bebauungsplan Nr. 9.09 / 1. Änderung und Ergänzung für das Gebiet

„Hof Lohmann“

M. 1/5000

Warendorf, 29.08.2019
DEZ. III SG 61 Bauordnung
und Stadtplanung

gez. Krause
Sachgebietsleitung

Schoppenkämpe