

Stadt Warendorf
Der Bürgermeister

4

ÖFFENTLICHE BEKANNTMACHUNG

Bebauungsplan Nr. 2.50 „Sondergebiet zwischen Hellegraben und Schützenpark“

Aufstellungsbeschluss
gemäß § 2 Abs. 1 des Baugesetzbuches (BauGB)

Der Rat der Stadt Warendorf hat in seiner Sitzung am 30.01.2020 die Aufstellung des Bebauungsplanes Nr. 2.50 „Sondergebiet zwischen Hellegraben und Schützenpark“ im Verfahren gemäß § 2 BauGB beschlossen.

Die Bekanntmachung des Aufstellungsbeschlusses erfolgt gemäß § 2 Abs. 1 BauGB in der Fassung der Bekanntmachung vom 03. November 2017 (BGBl. I S. 3634).


Die Plangebietsgrenzen sind im Übersichtsplan vom 08.10.2019, der dieser Bekanntmachung als Anlage beigefügt ist, im Maßstab 1:2.500 dargestellt. Der Geltungsbereich umfasst die Flurstücke 559, 343, 558, 364, 345, 363, 346, 452, 362, 451, 450, 449, 467 in Flur 13 in der Gemarkung Warendorf.

Warendorf, den 05.02.2020



Axel Linke
Bürgermeister

Anlage: Übersichtsplan

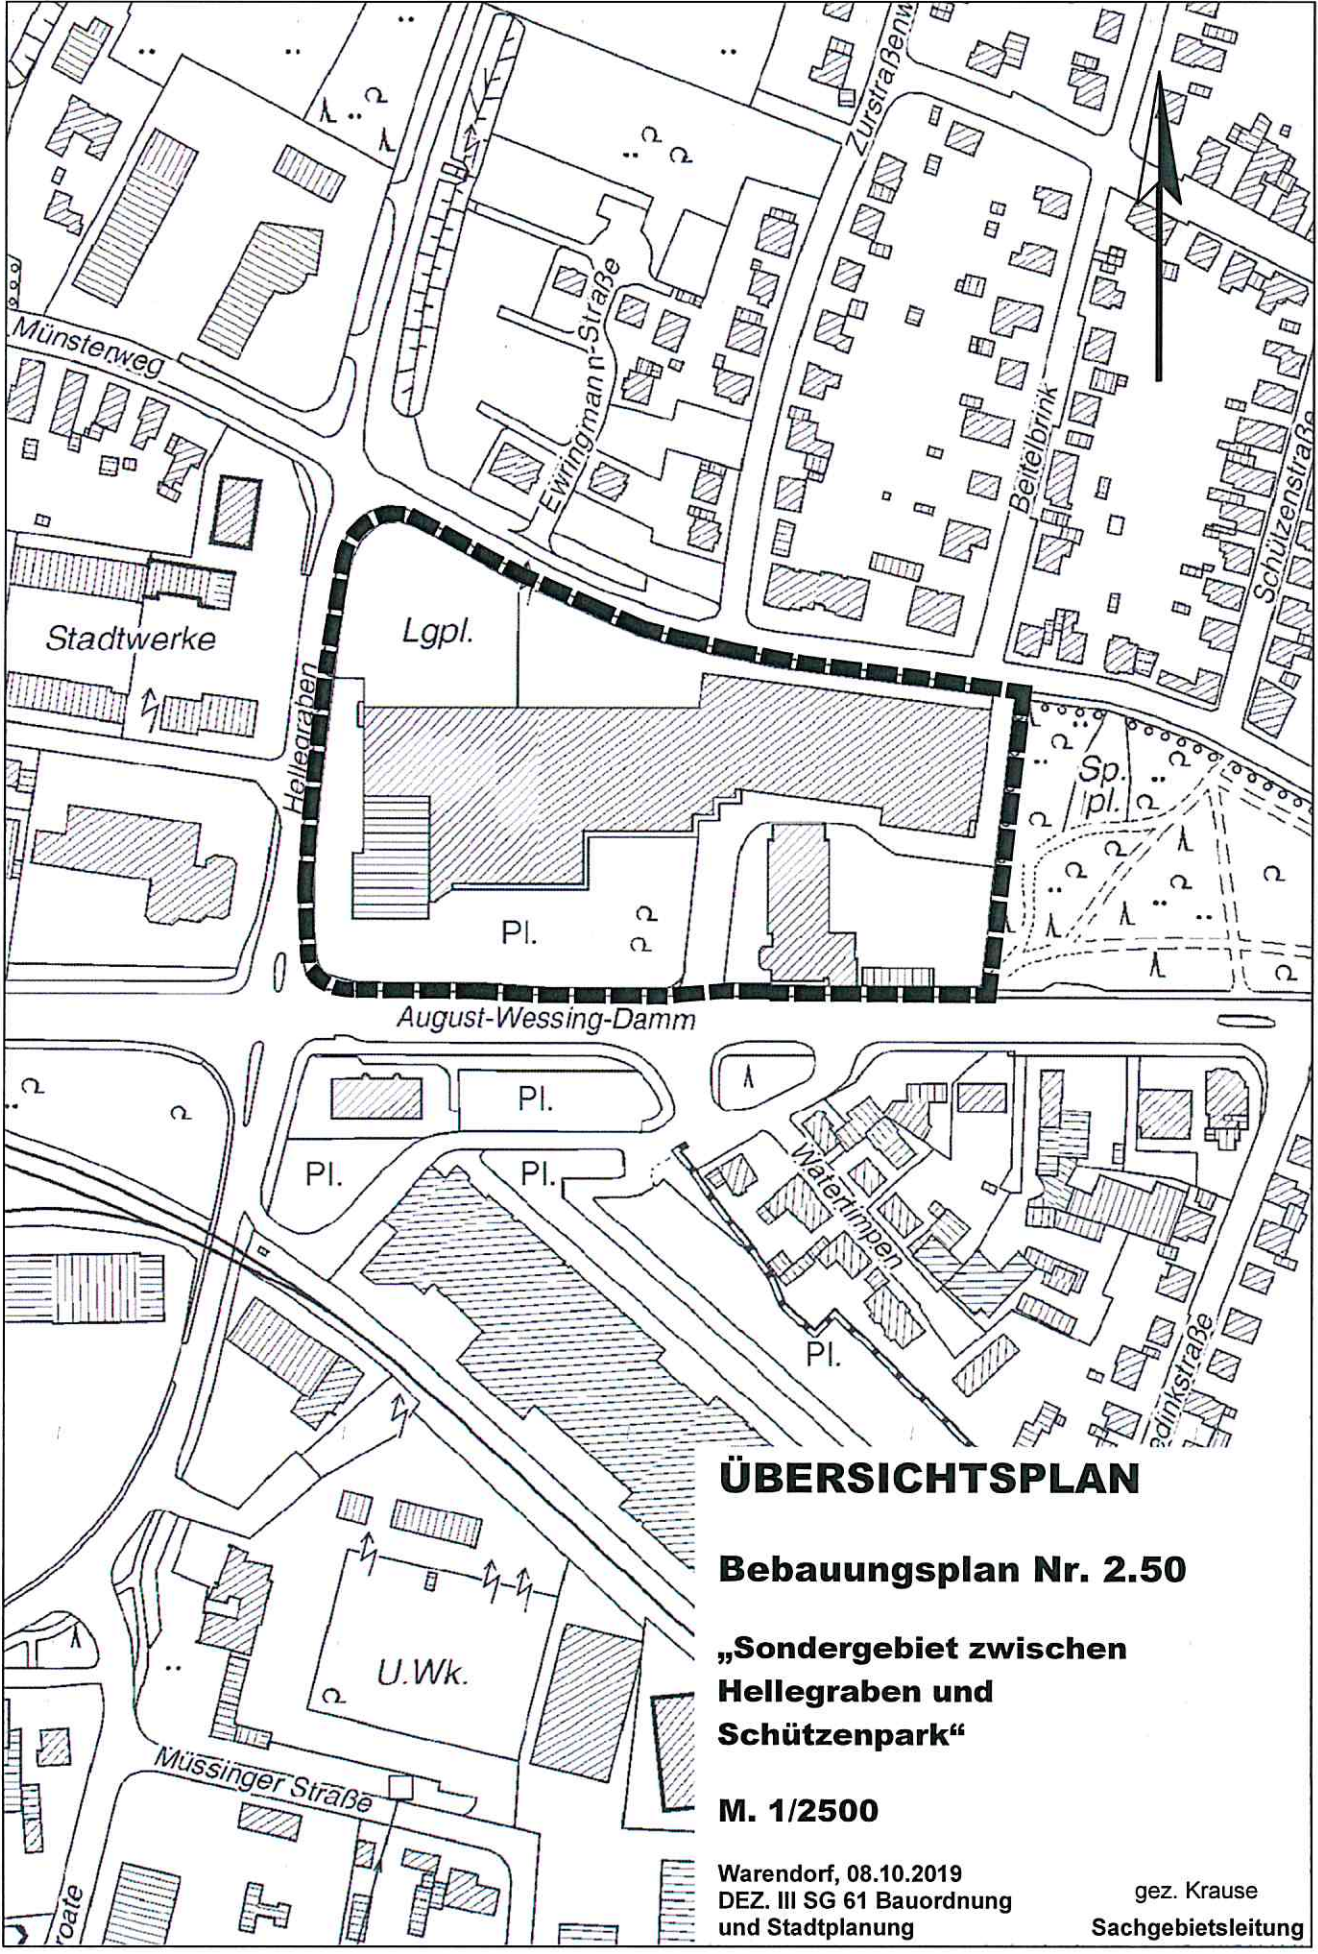

ÜBERSICHTSPLAN

Bebauungsplan Nr. 2.50

„Sondergebiet zwischen Hellegraben und Schützenpark“

M. 1/2500

Warendorf, 08.10.2019
DEZ. III SG 61 Bauordnung
und Stadtplanung

gez. Krause
Sachgebietsleitung