

**Stadt Warendorf  
Der Bürgermeister**

**ÖFFENTLICHE BEKANNTMACHUNG**

**30. Änderung des Flächennutzungsplanes 2010  
„Sondergebiet Reit- und Fahrverein westlich der B475“**

Aufstellungsbeschluss  
gemäß § 2 Abs. 1 des Baugesetzbuches (BauGB)

Der Haupt-, Finanz- und Wirtschaftsausschuss der Stadt Warendorf (Delegation gem. § 60 Abs. 2 GO NRW) hat in seiner Sitzung am 22.12.2020 die Aufstellung der 30. Änderung des Flächennutzungsplanes „Sondergebiet Reit- und Fahrverein westlich der B475“ im Verfahren gemäß §§ 2 ff BauGB beschlossen.

Die Bekanntmachung des Aufstellungsbeschlusses erfolgt gemäß § 2 Abs. 1 BauGB in der Fassung der Bekanntmachung vom 03. November 2017 (BGBl. I S. 3634), zuletzt geändert durch Artikel 2 des Gesetzes vom 8. August 2020 (BGBl. I S. 1728).


Die Plangebietsgrenzen sind im Übersichtsplan vom 27.08.2020 im Maßstab 1:5.000 dargestellt, der dieser Bekanntmachung als Anlage beigefügt ist.

Warendorf, den 14.01.21



Peter Horstmann  
Bürgermeister

**Anlage:** Übersichtsplan

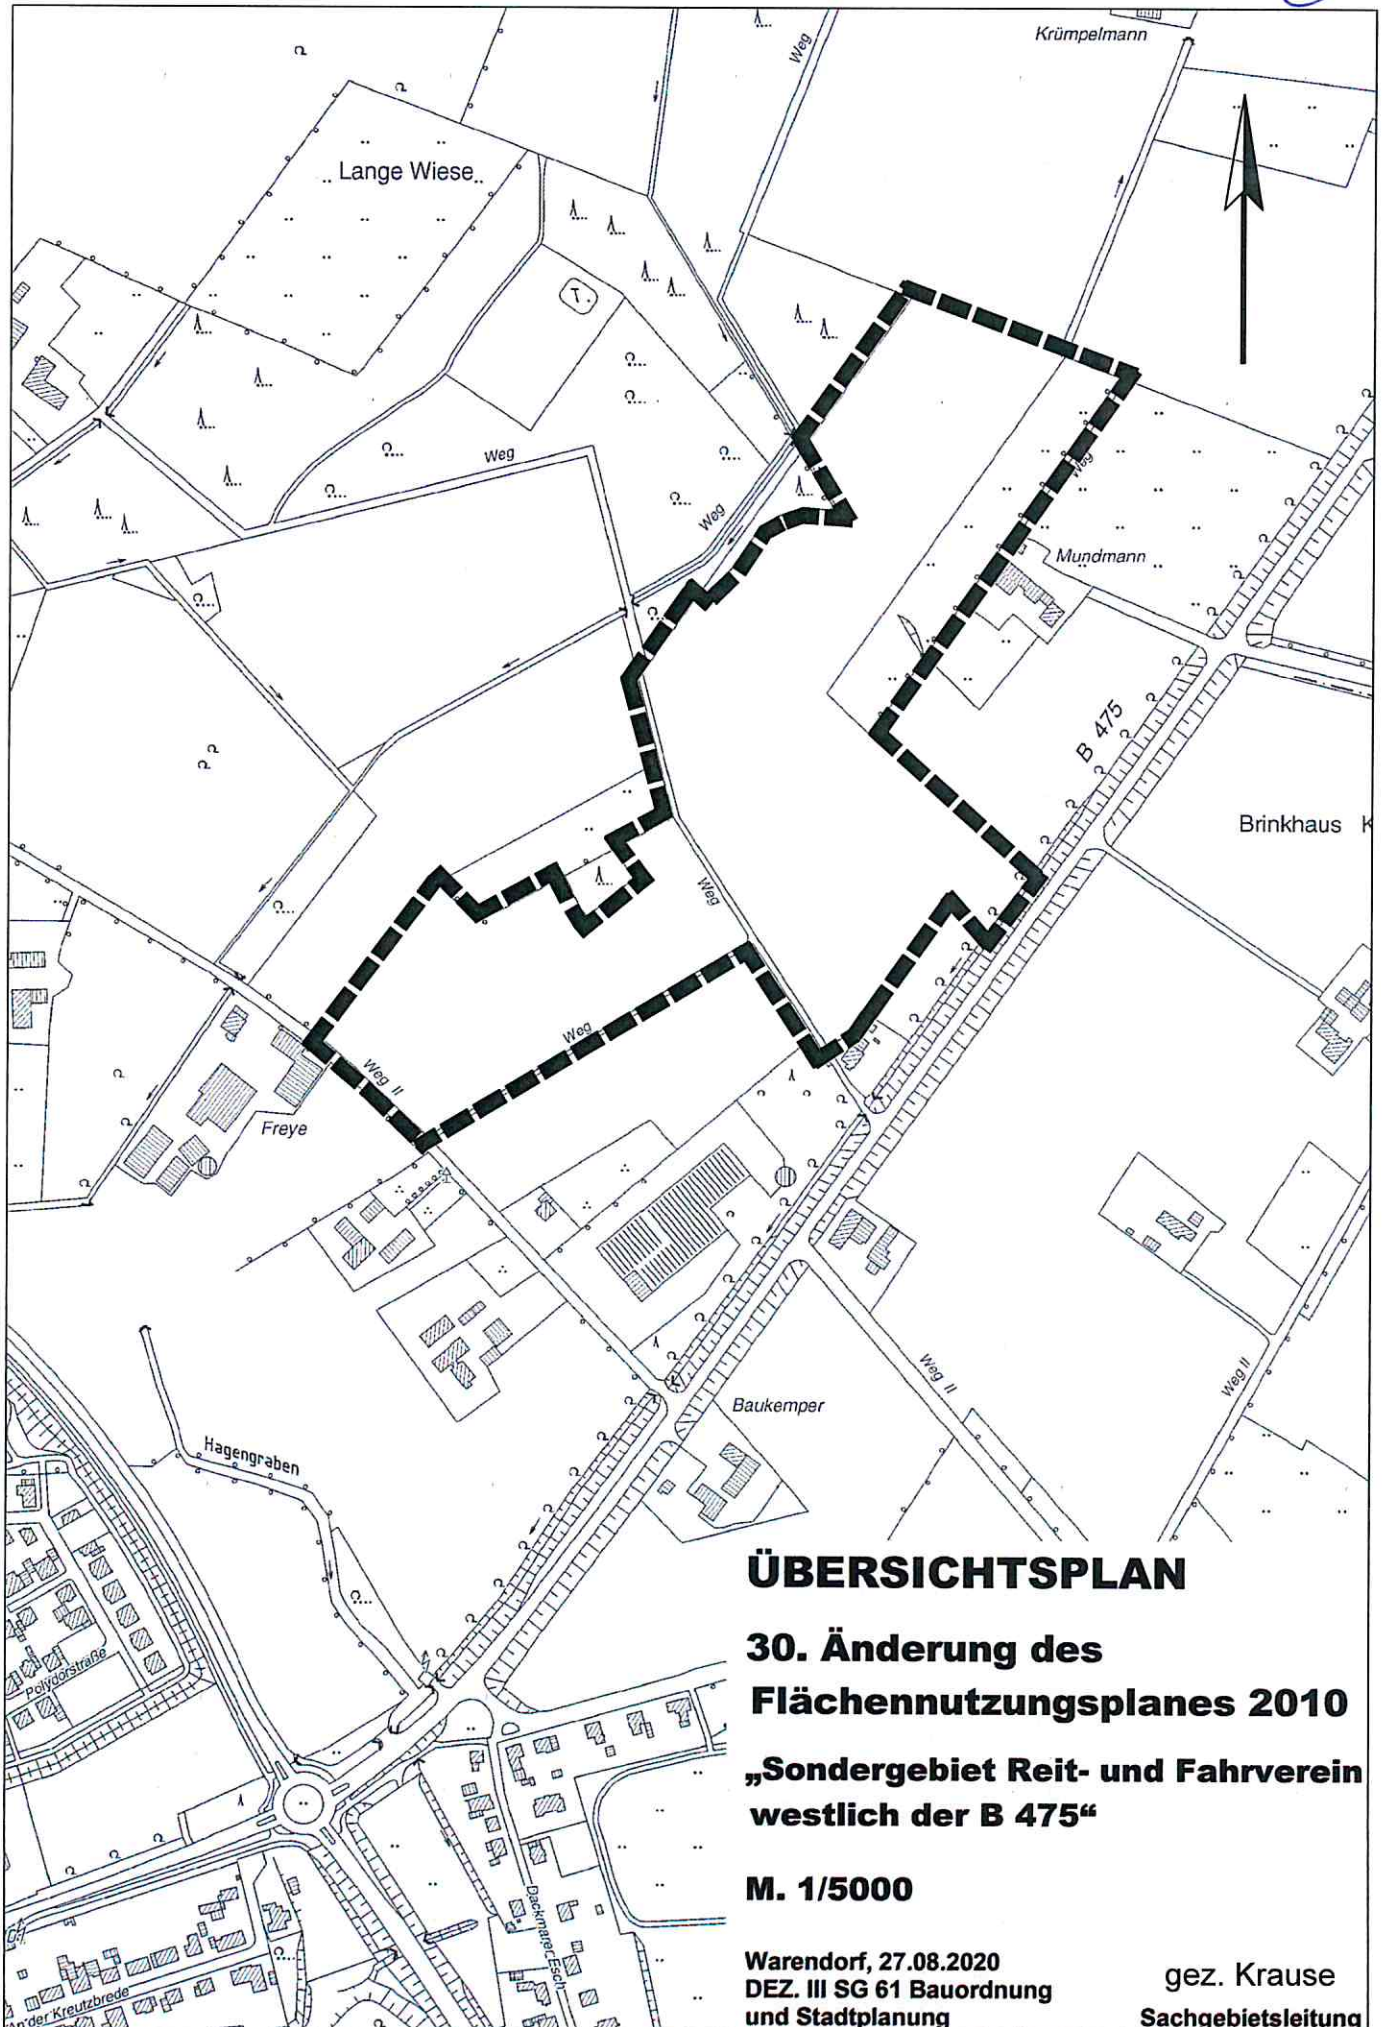

# ÜBERSICHTSPLAN

## 30. Änderung des Flächennutzungsplanes 2010

„Sondergebiet Reit- und Fahrverein  
westlich der B 475“

M. 1/5000

Warendorf, 27.08.2020  
DEZ. III SG 61 Bauordnung  
und Stadtplanung

gez. Krause  
Sachgebietsleitung