

Stadt Warendorf  
Der Bürgermeister

6

## ÖFFENTLICHE BEKANNTMACHUNG

### 24. Änderung des Flächennutzungsplanes 2010 „Östlich Raiffeisenstraße“

Aufstellungsbeschluss  
gemäß § 2 Abs. 1 des Baugesetzbuches (BauGB)

Der Rat der Stadt Warendorf hat in seiner Sitzung am 06.05.2021 die Aufstellung der 24. Änderung des Flächennutzungsplanes 2010 „Östlich Raiffeisenstraße“ im Verfahren gemäß §§ 2 ff BauGB beschlossen.

Die Bekanntmachung des Aufstellungsbeschlusses erfolgt gemäß § 2 Abs. 1 BauGB in der Fassung der Bekanntmachung vom 03. November 2017 (BGBl. I S. 3634), zuletzt geändert durch Artikel 2 des Gesetzes vom 08. August 2020 (BGBl. I S.1728).

Die Plangebietsgrenzen sind im Übersichtsplan vom 15.02.2021, der dieser Bekanntmachung als Anlage beigefügt ist, im Maßstab 1:5.000 dargestellt.


Warendorf, den 12.05.2021

Der Bürgermeister  
In Vertretung



Peter Pesch  
Ltd. Städt. Baudirektor als Allgemeiner Vertreter des Bürgermeisters

**Anlage:** Übersichtsplan

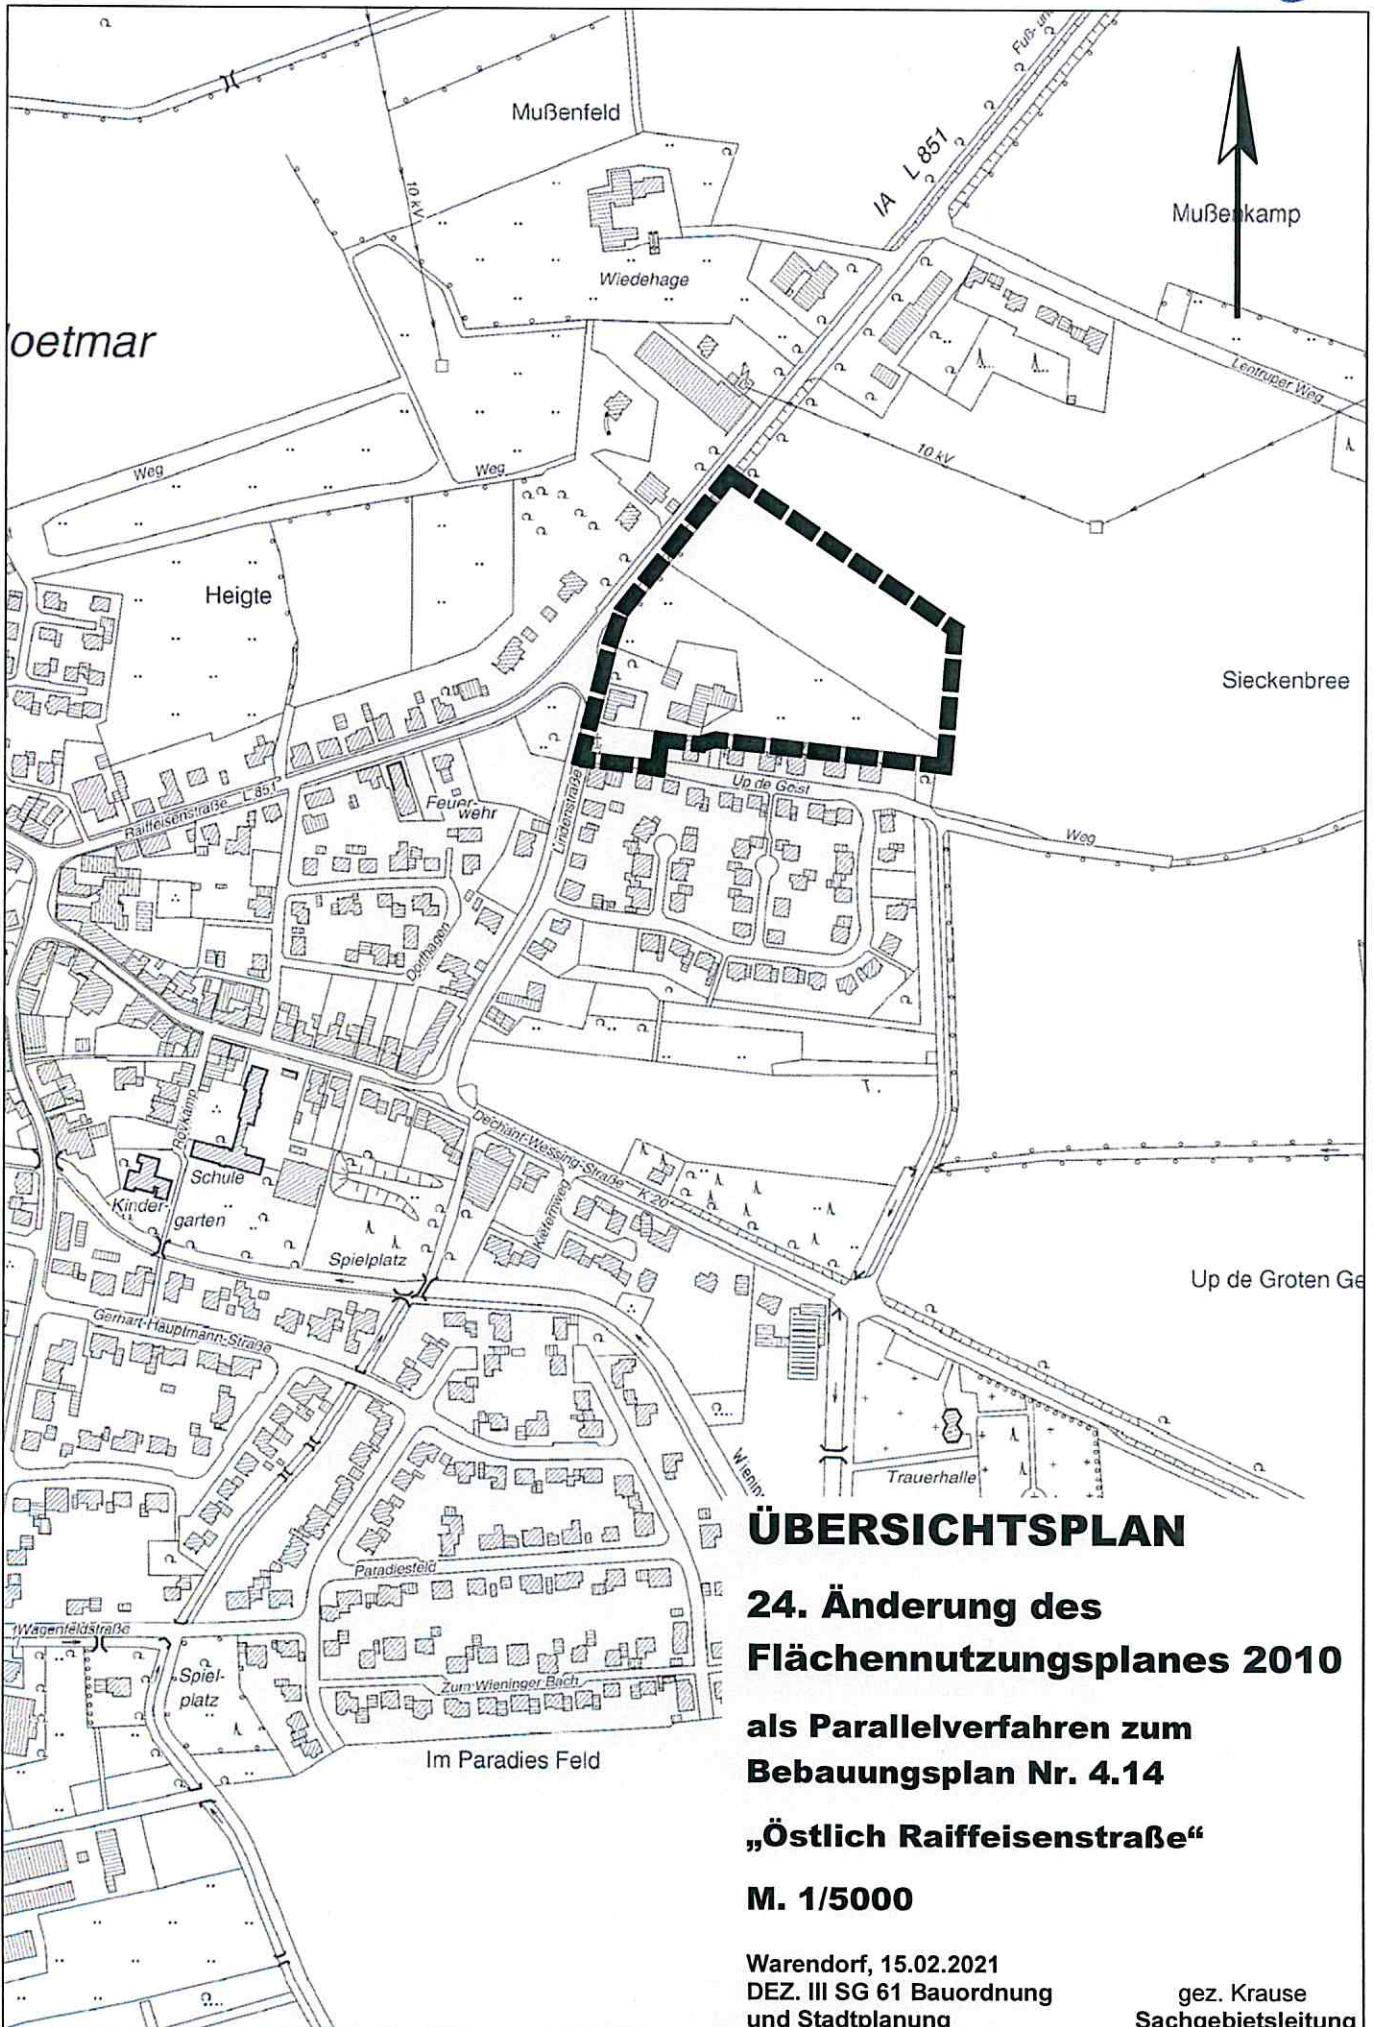

**ÜBERSICHTSPLAN**  
**24. Änderung des**  
**Flächennutzungsplanes 2010**  
**als Parallelverfahren zum**  
**Bebauungsplan Nr. 4.14**  
**„Östlich Raiffeisenstraße“**  
**M. 1/5000**

Warendorf, 15.02.2021  
 DEZ. III SG 61 Bauordnung  
 und Stadtplanung  
 gez. Krause  
 Sachgebietsleitung