

**Stadt Warendorf
Der Bürgermeister**

ÖFFENTLICHE BEKANNTMACHUNG

**Bebauungsplan Nr. 3.62
„Gewerbegebiet Freckenhorst-Süd 2“**

Aufstellungsbeschluss
gemäß § 2 Abs. 1 des Baugesetzbuches (BauGB)

Der Rat der Stadt Warendorf hat in seiner Sitzung am 01.09.2022 die Aufstellung des Bebauungsplanes Nr. 3.62 „Gewerbegebiet Freckenhorst-Süd 2“ im Verfahren gemäß §§ 2 ff BauGB beschlossen.

Die Bekanntmachung des Aufstellungsbeschlusses erfolgt gemäß § 2 Abs. 1 BauGB in der Fassung der Bekanntmachung vom 3. November 2017 (BGBl. I S. 3634), zuletzt geändert durch Artikel 2 des Gesetzes vom 20.07.2022 (BGBl. I S. 1353).

Die Plangebietsgrenzen sind im Übersichtsplan vom 26.07.2022, der dieser Bekanntmachung als Anlage beigefügt ist, im Maßstab 1:5.000 dargestellt.

Warendorf, den 20.09.2022



Peter Horstmann
Bürgermeister

Anlage: Übersichtsplan

ÜBERSICHTSPLAN

Bebauungsplan Nr. 3.62


"Gewerbegebiet
Freckenhorst - Süd 2"

M. 1/5000

Warendorf, 26.07.2022
DEZ. III SG 61 Bauordnung
und Stadtplanung

gez. Krause

Sachgebietsleitung

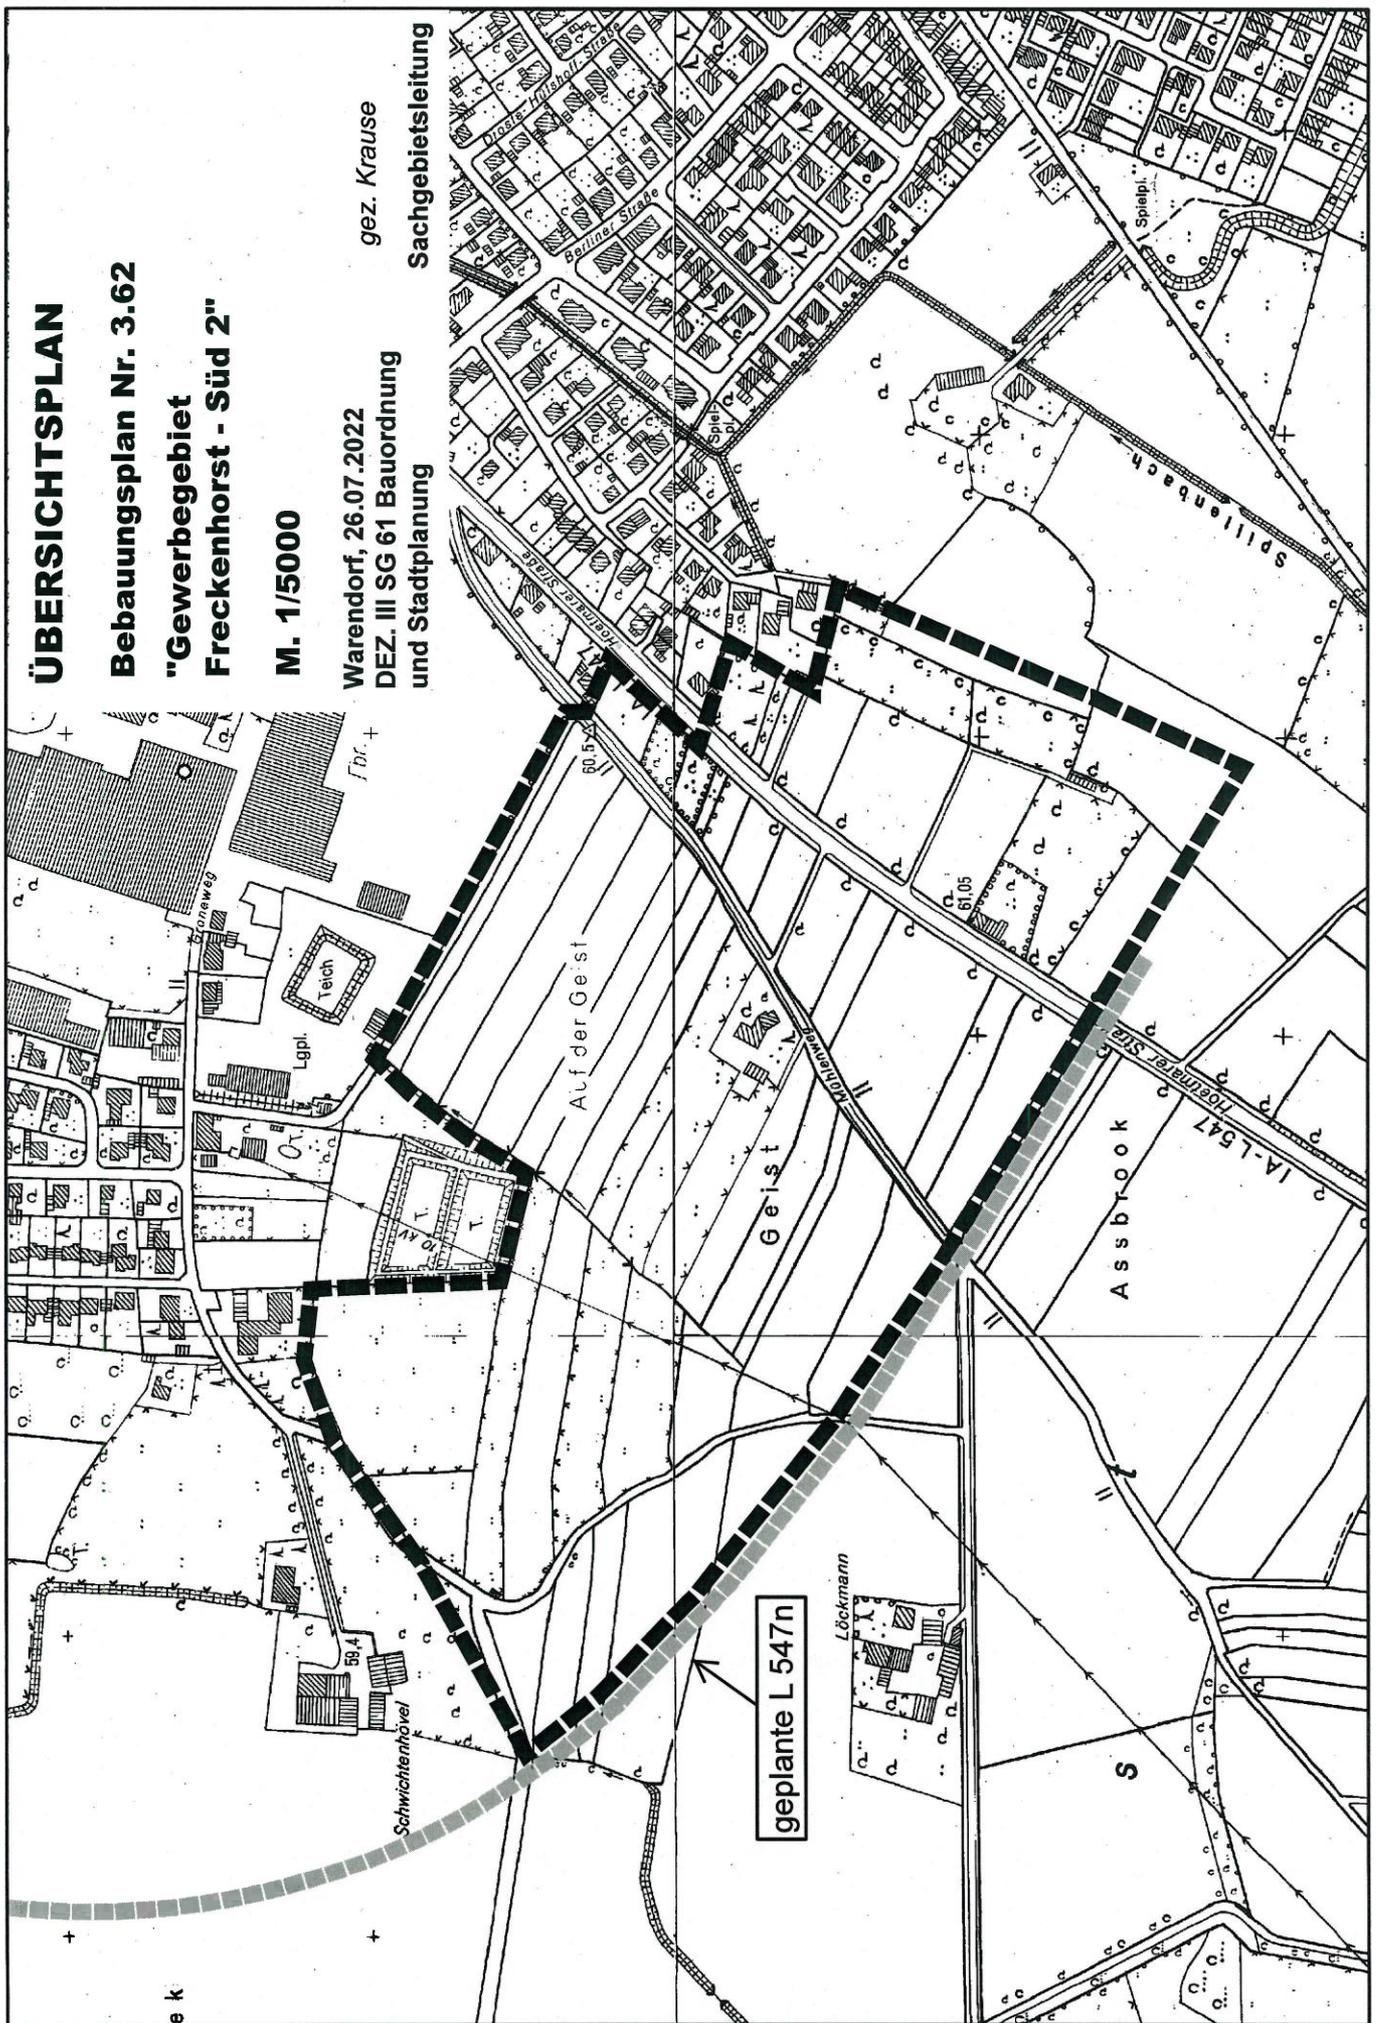

geplante L 547n

4