

**Stadt Warendorf
Der Bürgermeister**

ÖFFENTLICHE BEKANNTMACHUNG

Bebauungsplan Nr. 2.07 / Aufhebung „1. Änderung Sondergebiet östlich des Hellegrabens,,

Aufstellungsbeschluss
gemäß § 2 Abs. 1 des Baugesetzbuches (BauGB)

Der Rat der Stadt Warendorf hat in seiner Sitzung am 21.03.2024 die Aufstellung der Aufhebung des Bebauungsplanes Nr. 2.07 „1. Änderung Sondergebiet östlich des Hellegrabens,, im Verfahren gemäß §§ 2 ff BauGB beschlossen.

Die Bekanntmachung des Aufstellungsbeschlusses erfolgt gemäß § 2 Abs. 1 BauGB in der Fassung der Bekanntmachung vom 03. November 2017 (BGBl. I S. 3634), das zuletzt durch Artikel 3 des Gesetzes vom 20. Dezember 2023 (BGBl. 2023 I Nr. 394) geändert worden ist.


Die Plangebietsgrenzen sind im Übersichtsplan vom 29.01.2024, der dieser Bekanntmachung als Anlage beigefügt ist, im Maßstab 1: 2.500 dargestellt.

Warendorf, den 03.04.2024



Peter Horstmann
Bürgermeister

Anlage: Übersichtsplan

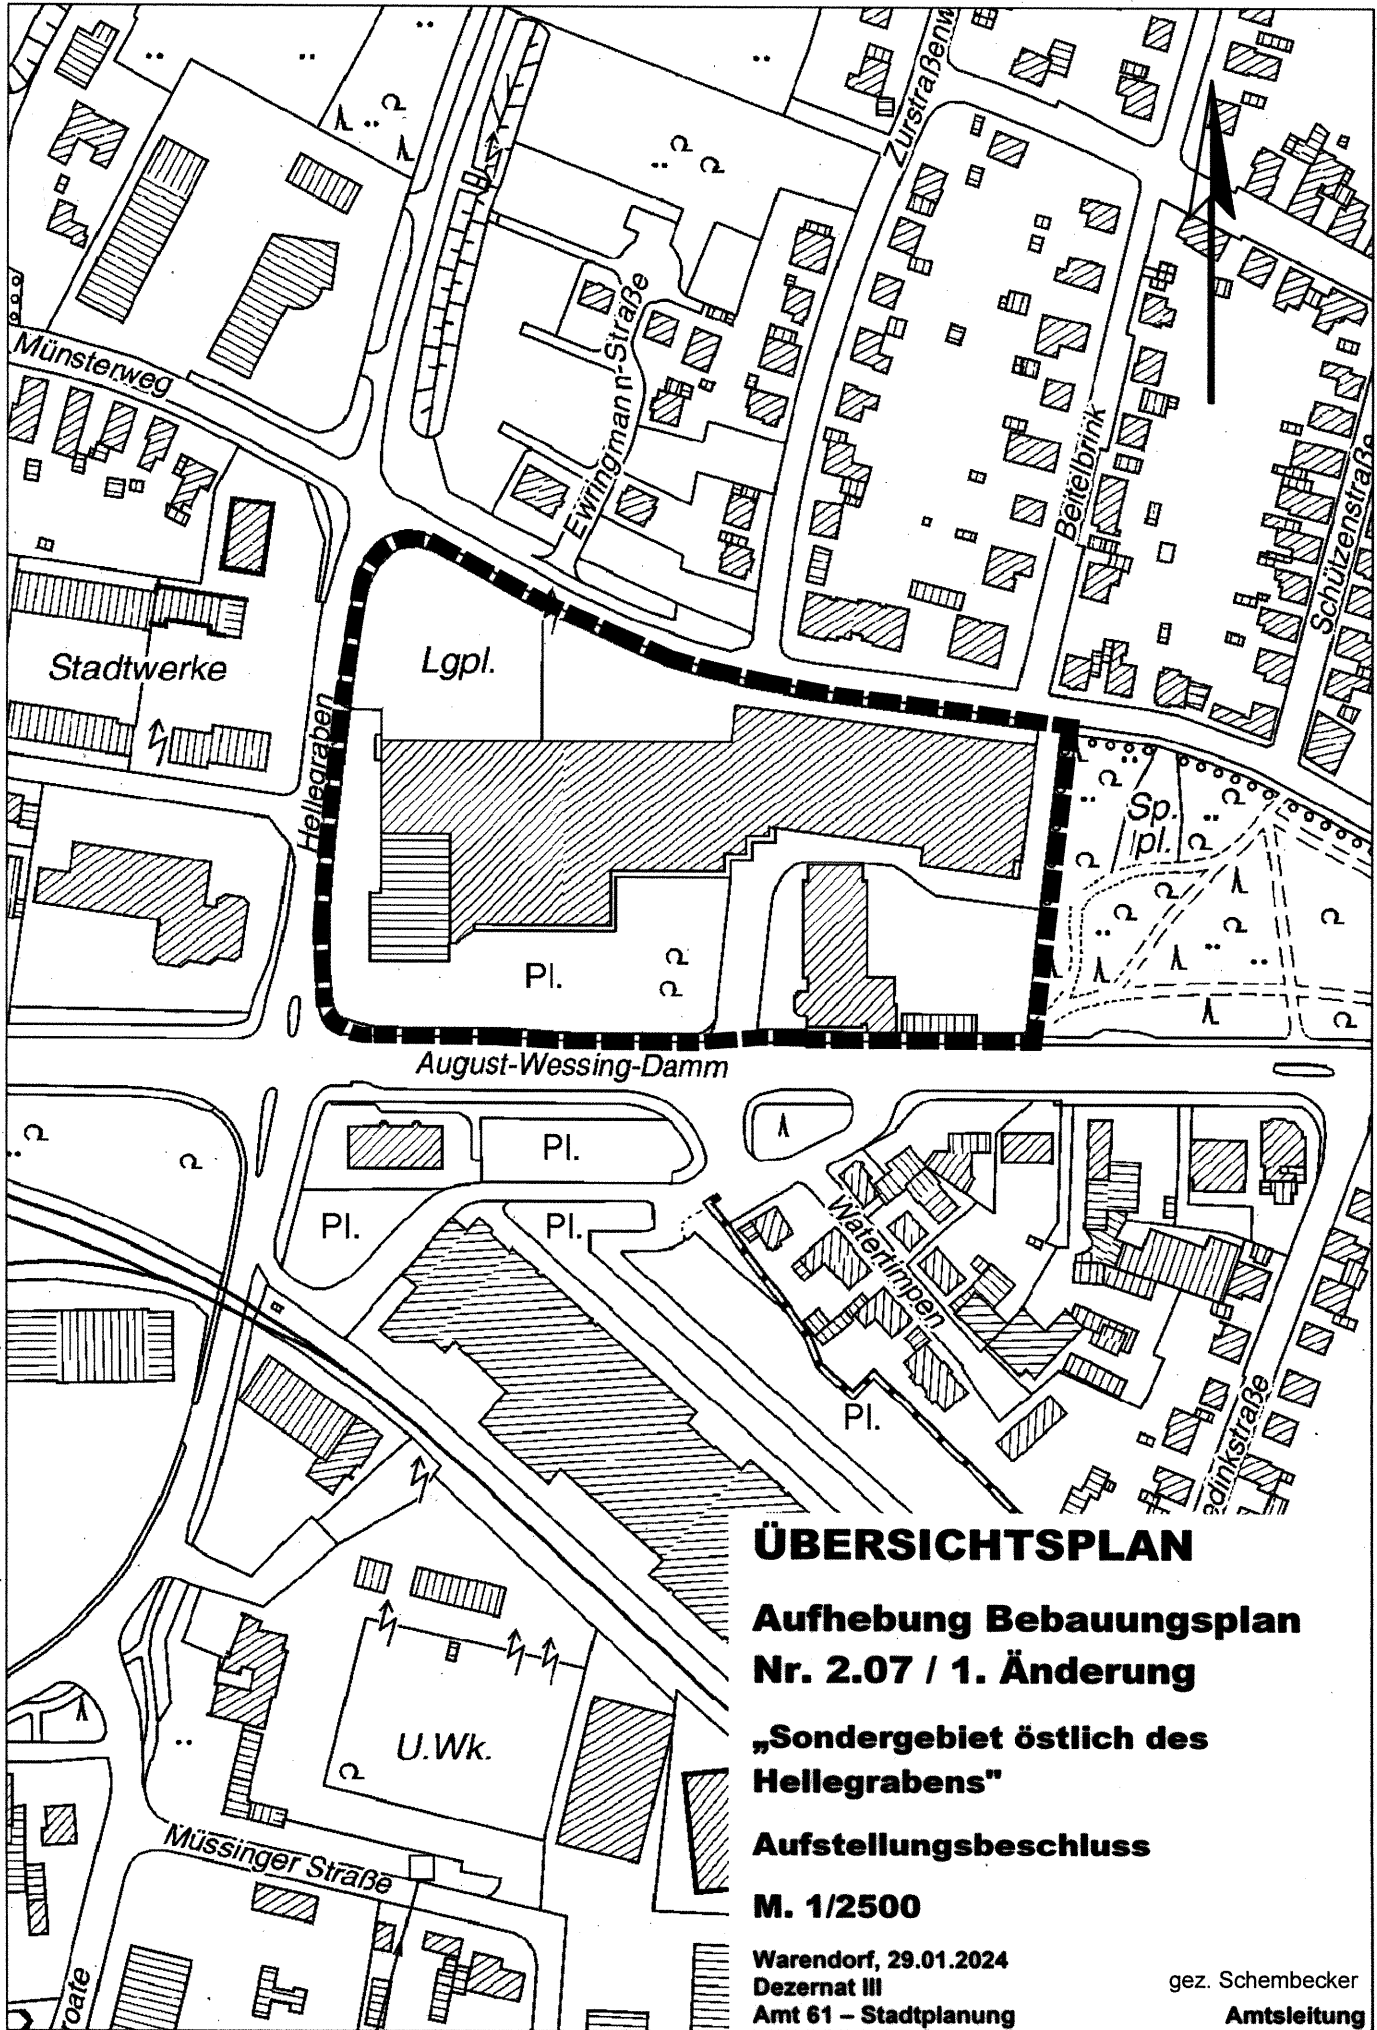

ÜBERSICHTSPLAN

**Aufhebung Bebauungsplan
Nr. 2.07 / 1. Änderung**

**„Sondergebiet östlich des
Hellegrabens“**

Aufstellungsbeschluss

M. 1/2500

Warendorf, 29.01.2024
Dezernat III
Amt 61 – Stadtplanung

gez. Schembecker
Amtsleitung